


Bil med husvagn, längd: 12.49m

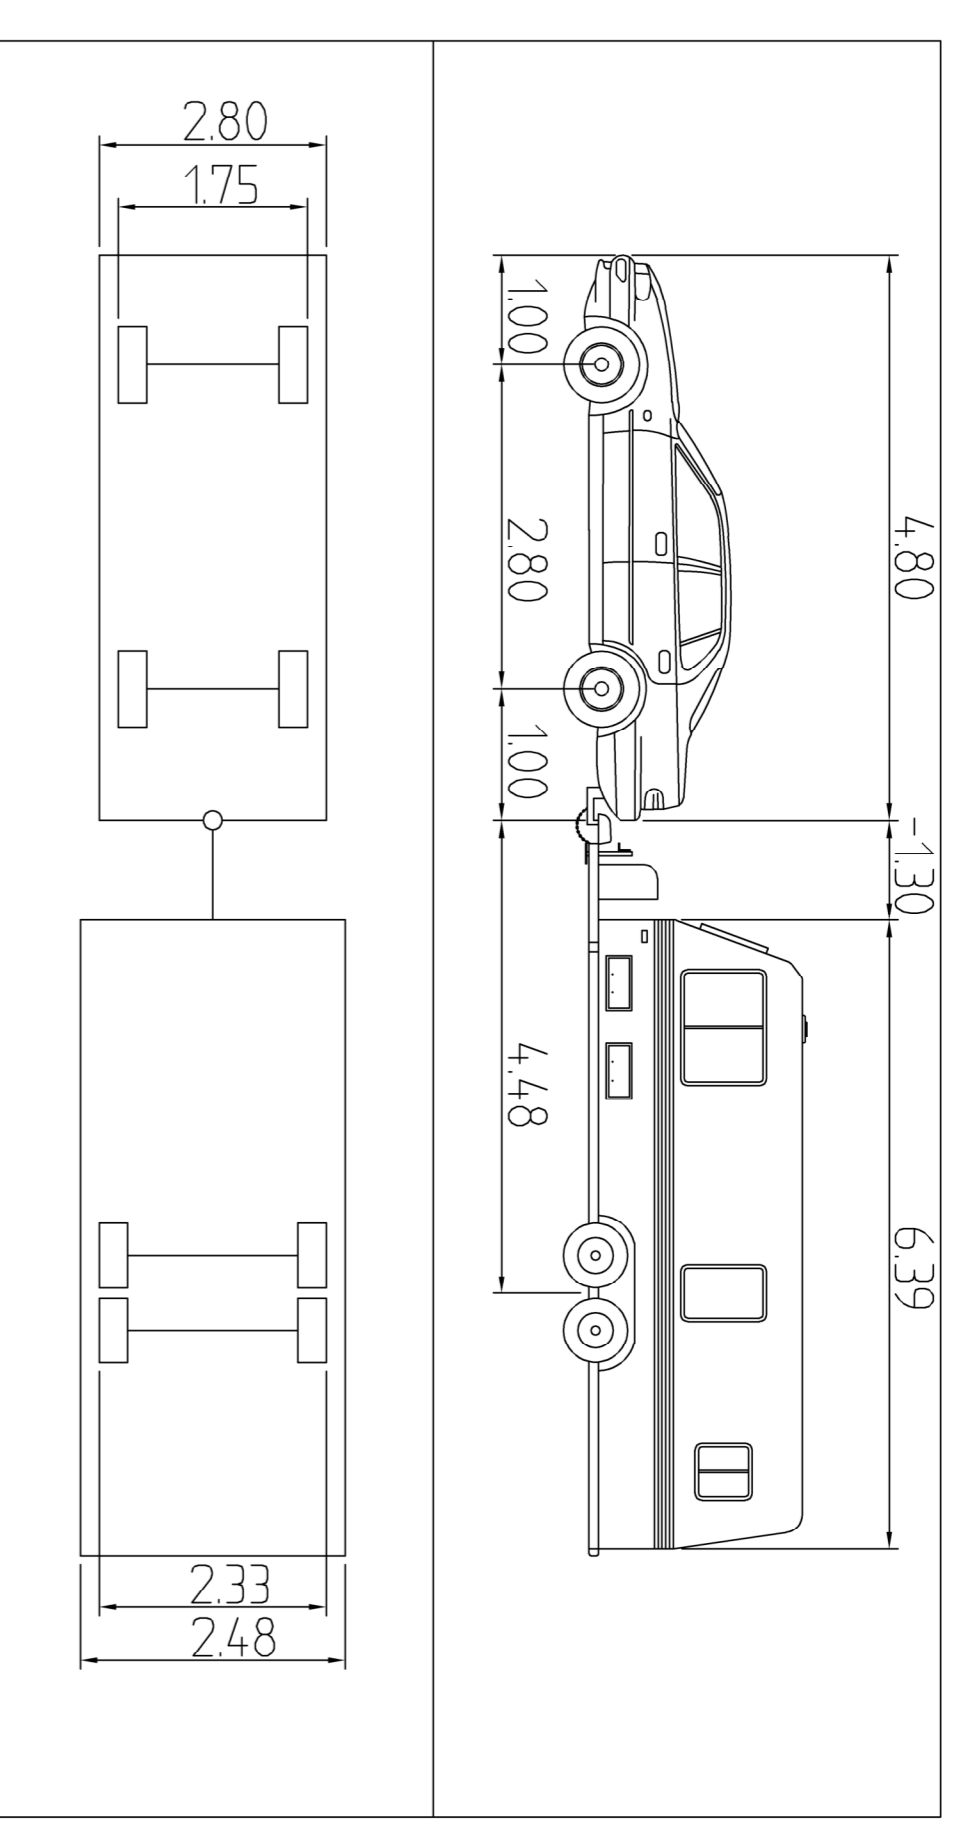

TECKENFÖRKLARING

- NYA ANLÄGGNINGAR
- + — GRÄNS FÖR ENTREPREND
 - — — — — ARBETSOMRÅDESGRÄNS
 - — — — — VÄGBANA FÖR NY BEKÄG VÄG
 - 0/200
 - — — — — KÄRSTEN
 - — — — — TRÄMMA, NY

- BEFINTLIGT
- — — — — FASTIGHETSGRÄNS
 - — — — — SJÄNTMÄRKERING
 - — — — — BEFINTLIG ELLEDNING I MARK
 - — — — — BEKÄG TILLSLAGS ELEKTRISKA
 - — — — — BEFINTLIG ELLEDNING I LUFT
 - — — — — BEKÄG TILLSLAGS ELEKTRISKA
 - — — — — BEFINTLIG ELLEDNING I MARK
 - — — — — SKANDVA
 - — — — — BEFINTLIG ELLEDNING I LUFT
 - — — — — BEFINTLIG OPTO I MARK, P-OPT
 - — — — — BEFINTLIG TRÄMMA

TYP A PLAN	
GRÄNSNINGSSYSTEM	
FÖRSLAGSRITNING	
HANDLINGSTYP	
KÖRSPÅR	
DATUM	LEVERANS / ANDRINGS-PM
2021-04-13	
OBJEKT	
STORHOGNA	
DELORGANISERINGS	
ANLÄGGNING	
OBJEKTNUMMER / NY	KONSTRUKTIONNUMMER
BEFINTLIGT	LEVERANTÖR
	SEGERKVIST
	WÄTTEKNIK
SKAPAD AV	UPPRISNING
H. ÅSENTORP	
GODKÄND AV	ANDELNING
TEKNIKOMRÅDE / INNEHÅLL	
BESKRIVNING	
PLANRITNING	
KORSNING STORHOGNAVÄGEN-RÖNNVÄGEN,	
SÖDRA INFARTEN CAMPINGEN	
SKALA	FÖRVALTNINGSNUMMER
1:200	A1
RITNINGNUMMER	NÄSTA BLAD
100	02 22