

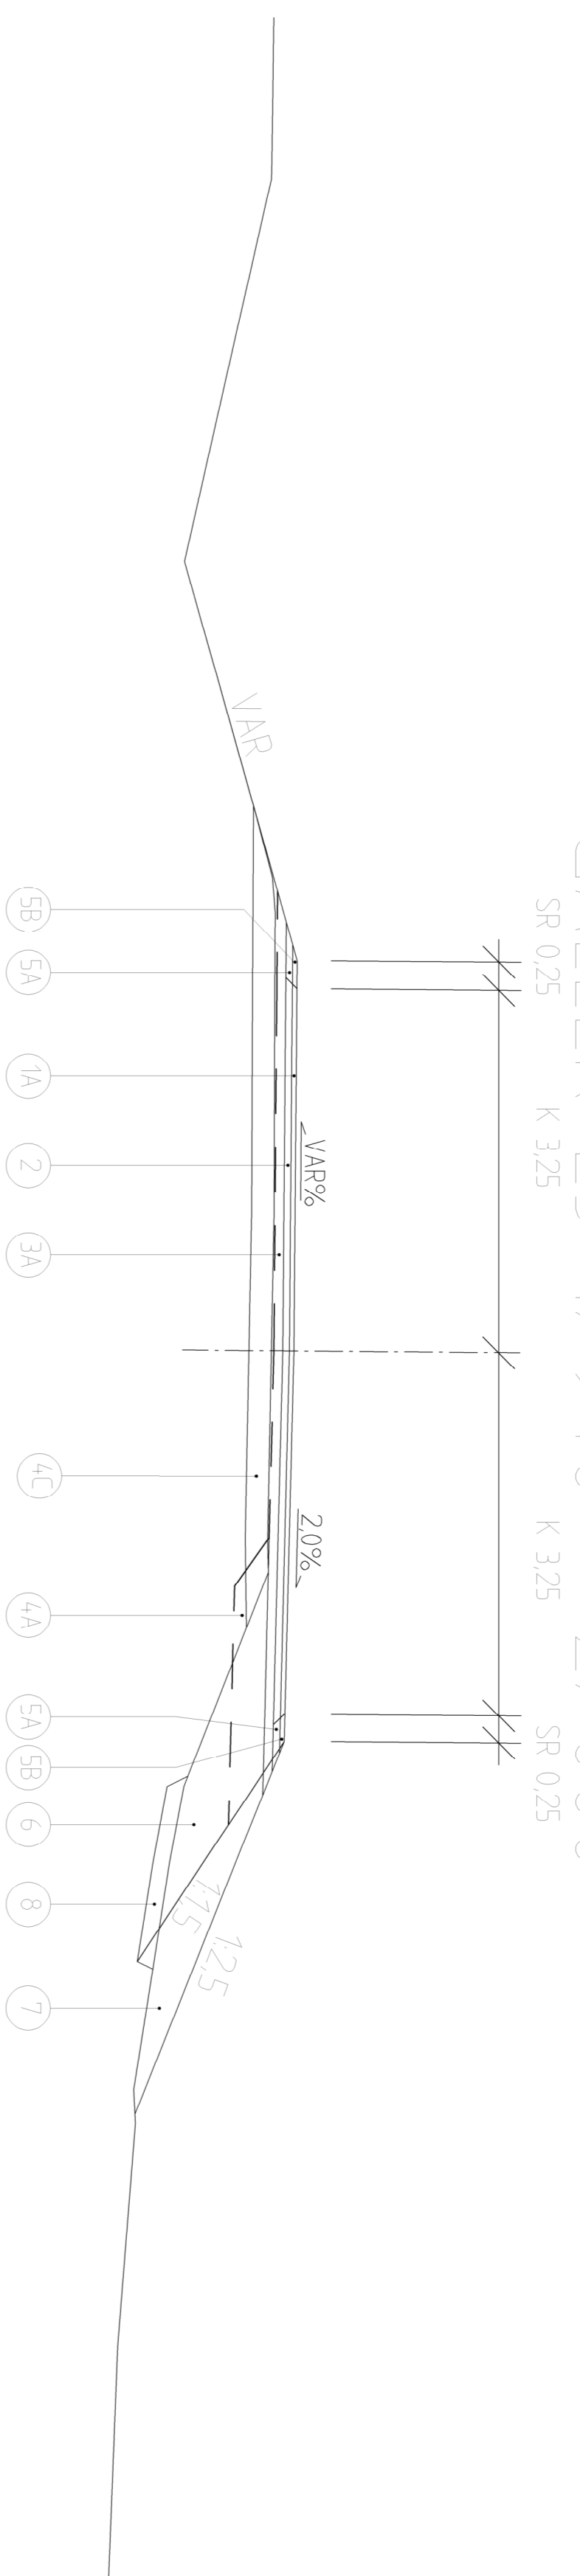


0/120 - 2/750

GÄLLER EJ 1/940 - 2/000

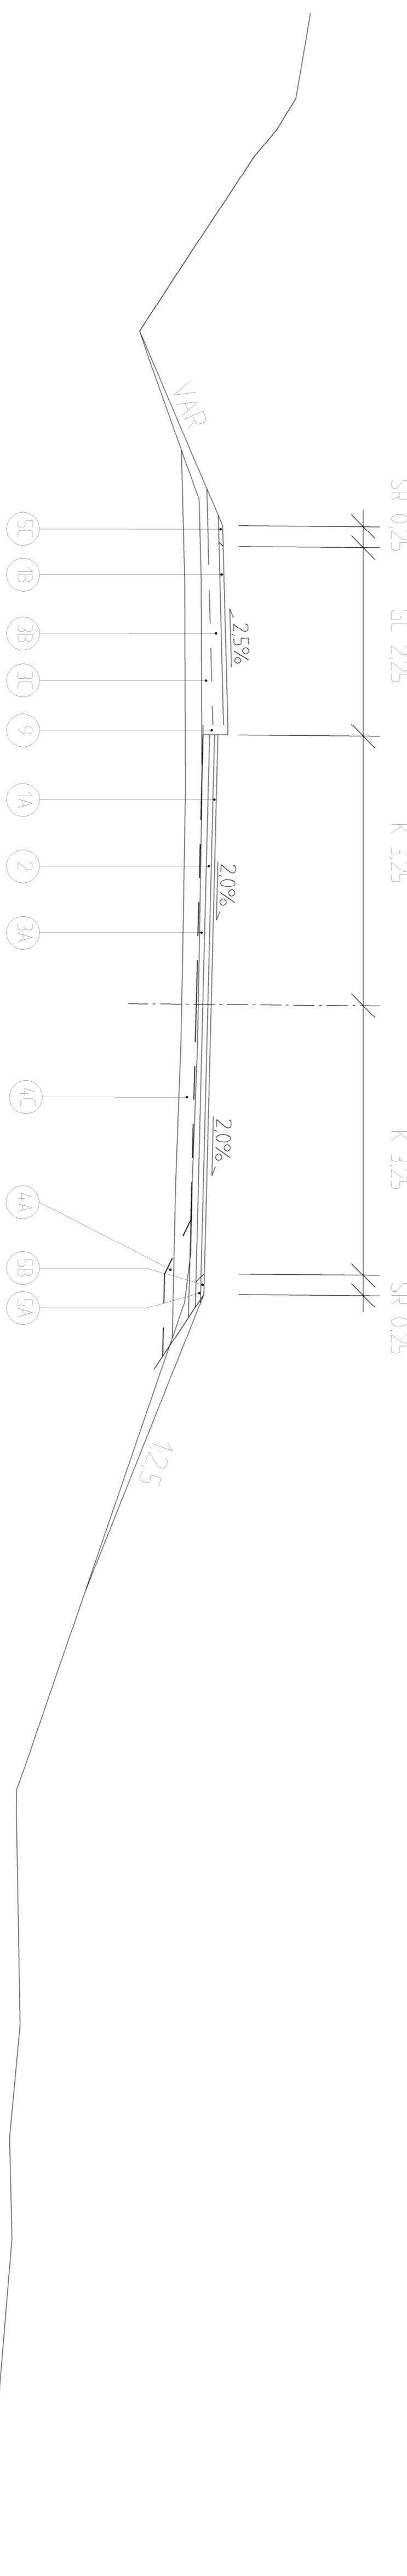

HÅLLPLATSLÄGGE

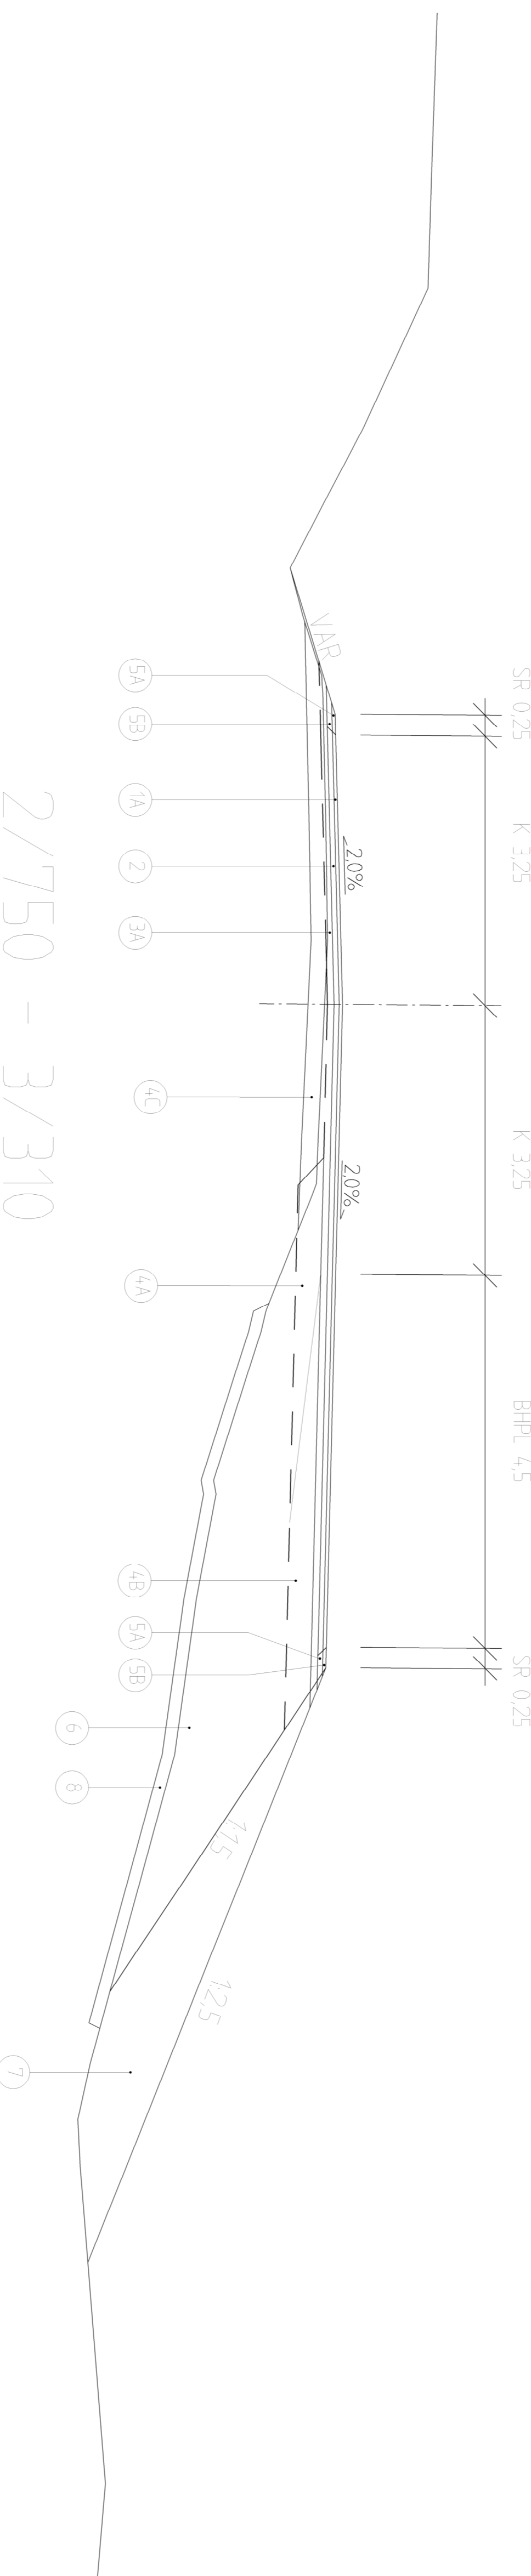

MATERIALTABELL

HR	MATERIALBETÄNNING	MATERIAL	TJOCKLEK (mm)	AMA-KOD	ANMÄRKNING
1A	SÄTTLAGER	ABT 16, 60/220	40	DCC3211	VÄG
1B	SÄTTLAGER	ABT 11, 60/220	40	DCB375	GÅNG- OCH CYKELVÄG
2	BJUNDET BARLAGER	A.L. 16, 60/220	60	DCC311	VÄG
3A	BJUNDET BARLAGER	BARLAGERBROS	80	DCB312	VÄG
3B	BJUNDET BARLAGER	BARLAGERBROS	80	DCB312	GÅNG- OCH CYKELBANA
3C	BARLAGER	KROSSSAT BERÖMATERIAL	VAR	DCB362	GÅNG- OCH CYKELBANA
3A	ÖVERSKOTT TERRÄSERING	FRÅSMÅSSOR	300	DCB212	VÄG
4B	FÖRSTÄRKNINGSLAGER	KROSSSAT BERÖMATERIAL	300	DCB212	VÄG
4C	INFÄSNING, TILLSATT MATERIAL	KROSSSAT BERÖMATERIAL	200	DCB712	VÄG
5A	STÖRRENSA UNDER	BJUNDET BARLAGEMATERIAL	60	DCB612	VÄG
5B	STÖRRENSA ÖVER	BJUNDET BARLAGEMATERIAL	40	DCB622	VÄG
5C	STÖRRENSA	BJUNDET BARLAGEMATERIAL	40	DCB622	GÅNG- OCH CYKELBANA
6	FYLNING TERRASS			CEB1122	
7	FYLNING SLANTVÄG			DBB5	
8	VÄG TÄTTSÄVNING	VEGETATION	VAR	BFB22	
9	KANTSTEN TYP 9F-2	GRÄNSTEN	VAR	DECL1	SÄTTS BETONG, MOJFVLL MED BETONG, HÄTICK, EJ KANTSTEN V D INFÄRTER

GRANSNINGSTATUS SYFTE

BYGGHANDLING

2021-06-23

STORHOGNA

ANLÄGGNINGEN	KONSTRUKTIONSNUMMER
OBJEKTNUMMER / NAMN	LEVERANTÖR
BESTÄLLARE	SEGERKVIST
SKARFVÄN	MÄTTEKNIK
HÄSENTORP	UPPGIFTSNUMMER
GODKÄND AV	ARBETNING
PROJEKTSYFTE	
SEKTIONSRIKTNING	
TEKNIKOMRÅDE/INNEHÅLL	
BESKRIVNING	
VÄG OCH GC-VÄG	
NORMALSEKTION	
SKALA	FÖRÖKLINGSNUMMER
1:50	A1
PROJEKTSNUMMER	BLAD
I 00 T 04 01	NS1A BLAD
	BET