

**TECKENFÖRKLARING**


**NYA ANLÄGGNINGAR**

- GRÄNS FÖR ENTREPRENAD
- ARBETSOMRÅDESGRÄNS
- VÄGBANA FÖR NY BELAGD VÄG  
0/100
- VÄGBANA FÖR NY GC-VÄG  
0/100
- VÄGSLÄNT
- NY TRUMMA
- VÄGRÄCKE

**BEFINTLIGT**

- FASTIGHETSGRÄNS
- FASTIGHETSBETECKNING
- BYGGNAD
- VÄGRÄCKE
- TRUMMA
- VÄGKANT
- SLÄNTMARKERING
- BELYSNINGSSTOLPE INMÄTT
- BELYSNINGSSTOLPE TOLKAD
- BRUNN

**KOORDINATSYSTEM**  
 PLANSYSTEM: SWEREF 99 14 15  
 HÖJDSYSTEM: RH 2000

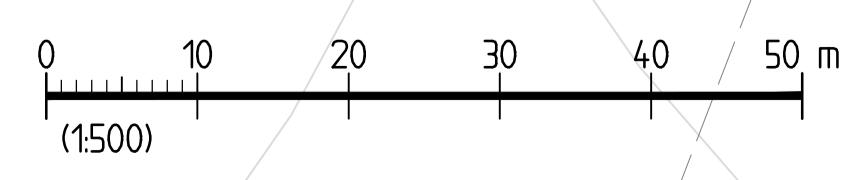

<b>FÖR GRANSKNING</b>	
<b>BYGGHANDLING</b>	
DATUM 2020-06-10	LEVERANS / ÄNDRINGS-PM
OBJEKT <b>STORHOGNA</b>	
DELOMRÅDE / BANDEL KORSNING STORHOGNA	
ANLÄGGNINGSDDEL	
OBJEKTNUMMER / KM	KONSTRUKTIONNUMMER
BESTÄLLARE	LEVERANTÖR <b>SWECO</b>
SKAPAD AV <b>ALBIN RANDKLEF</b>	UPPDRAGSNUMMER 12707316
GODKÄND AV <b>PETER HJORTSBERG</b>	AVDELNING CIVIL
RITNINGSTYP <b>PLANRITNING</b>	
TEKNIKOMRÅDE / INNEHÅLL <b>VÄGUTFORMNING OCH TRAFIK</b>	
BESKRIVNING	
<b>UTFORMNING OCH VÄGUTRUSTNING</b>	
SKALA 1:500	FORMAT A1
RITNINGNUMMER 3 00 T 02 01	FÖRVALTNINGSNUMMER
BLAD	NÄSTA BLAD
BET	