VÄG

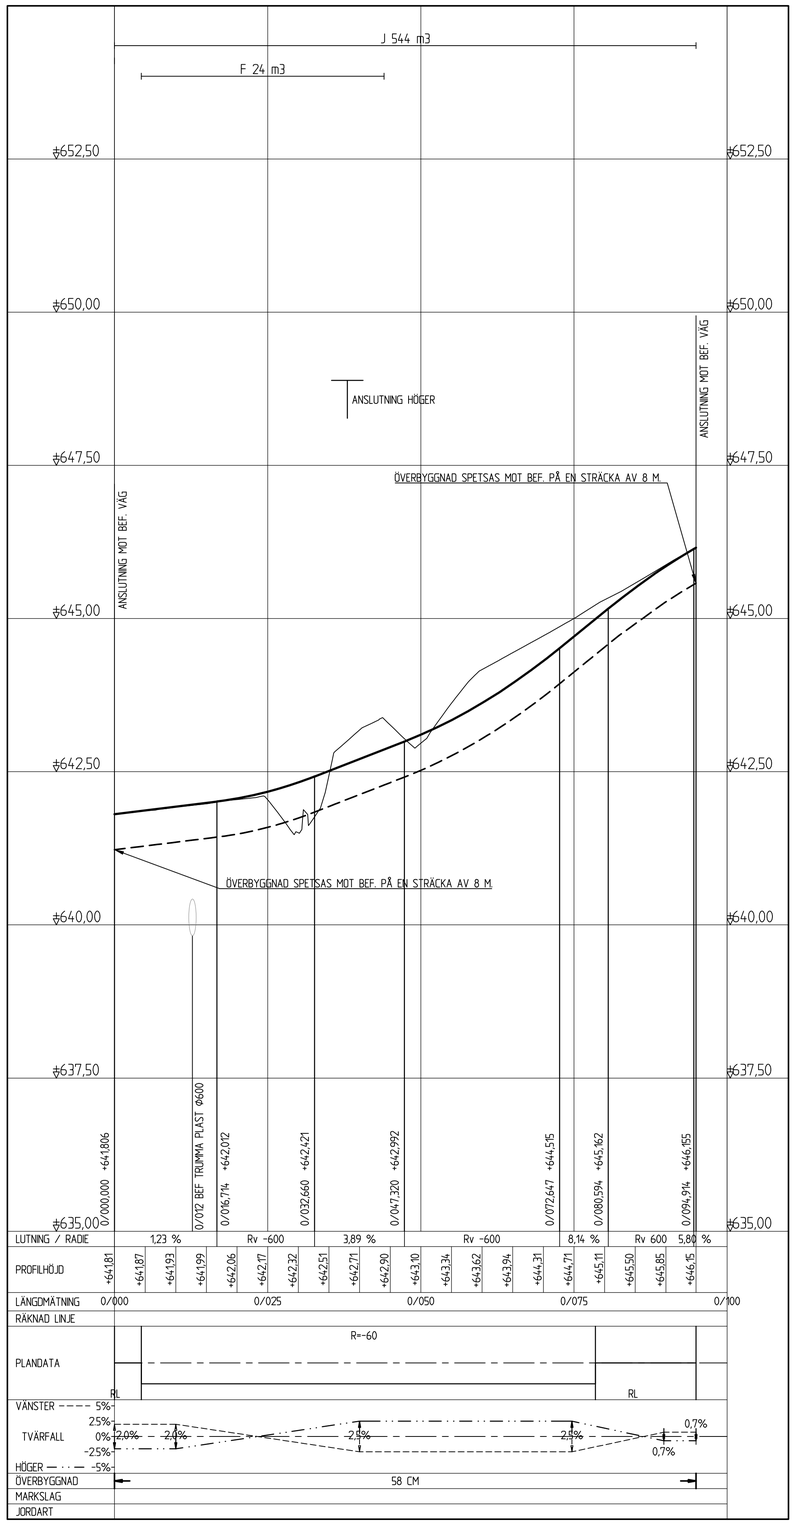

GC-VÄG

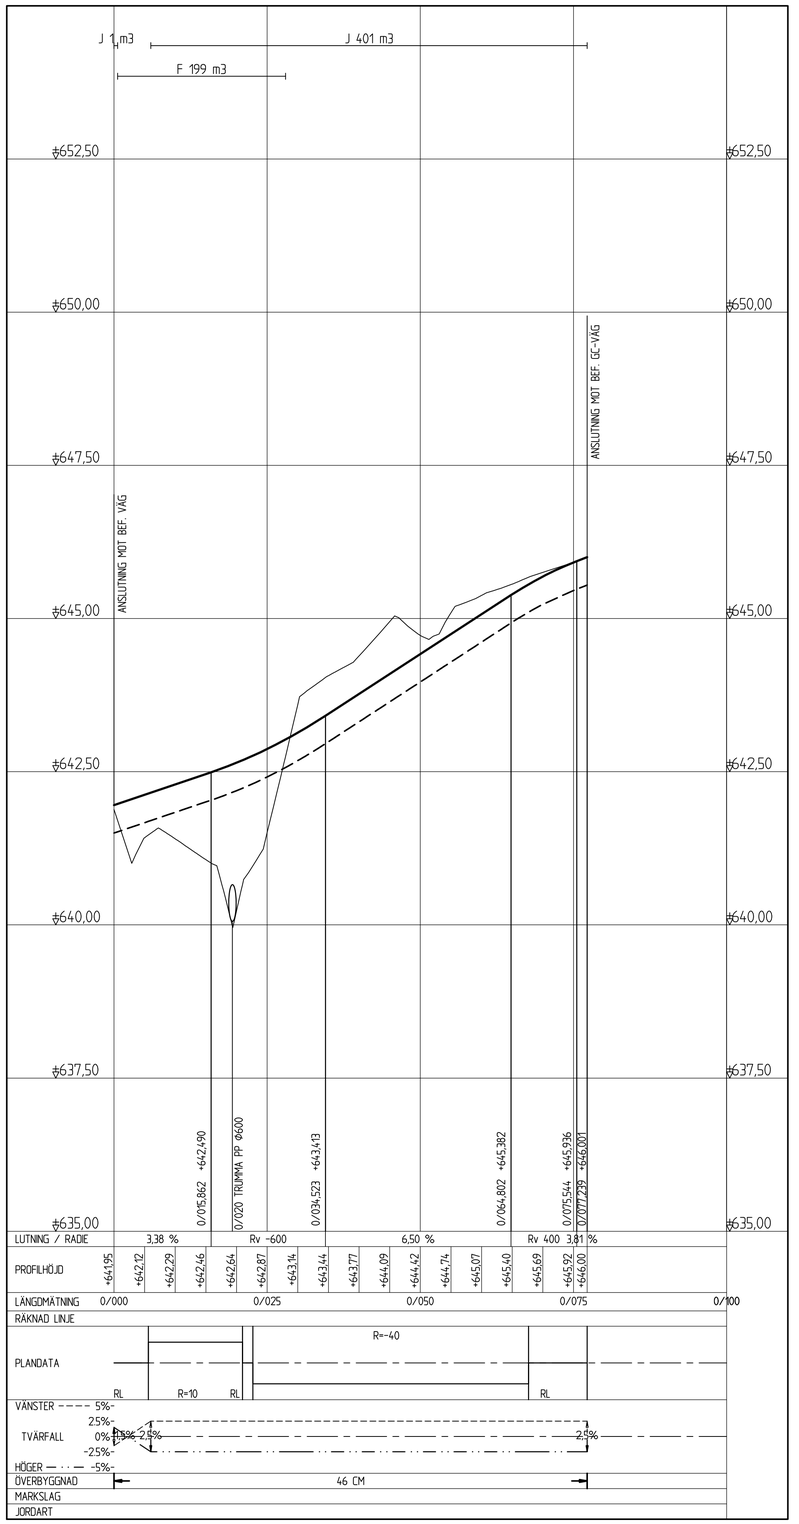

TECKENFÖRKLARING

- BEFINTLIG MARK/VÄG
- NY VÄGMITT
- TERRASS
- NY TRUMMA
- BEFINTLIG TRUMMA
- ANSLUTANDE VÄG TILL HÖGER/VÄNSTER

KOORDINATSYSTEM

PLANSYSTEM: SWEREF 99 14 15
HÖJDSYSTEM: RH 2000

GRANSKNINGSSTATUS / SYFTE	FÖR GRANSKNING
HANDLINGSTYP	BYGGHANDLING
DATUM	2020-06-10
LEVERANS / ÄNDRINGS-PM	
OBJEKT	STORHOGNA
DELOMRÅDE / BANDEL	KORSNING STORHOGNA
ANLÄGGNINGSDEL	
OBJEKTNUMMER / KM	
KONSTRUKTIONSNUMMER	
BESTÄLLARE	
LEVERANTÖR	SWECO
SKAPAD AV	ALBIN RANDKLEF
UPPDRAGSNUMMER	12707316
GODKÄND AV	PETER HJORTSBERG
AVDELNING	CIVIL
RITNINGSTYP	PROFILRITNING
TEKNIKOMRÅDE / INNEHÅLL	VÄGUTFORMNING OCH TRAFIK
BESKRIVNING	VÄG OCH GC-VÄG PROFIL
SKALA	1:500/1:50
FORMAT	A1
FÖRVALTNINGSNUMMER	
RITNINGSNUMMER	3 00 T 03 01
BLAD	
NÄSTA BLAD	
BET	

FIL: P:\2527\1270737\6\000\1.BIM-3&_CAD\3.1\ARTEFEKTER\3001030100ME PLOTTAD: 2020-06-17 08:38 AV ANVÄNARE SEPALB