TECKENFÖRKLARING

- ÖVERYTA
- ÖVERBYGGNADSLAGER
- TERRASS
- BEFINTLIG MARK
- 2,5% TVÄRFALL
- 1:3 SLÄNTLUTNING

INFARTSVÄG OCH GC-VÄG

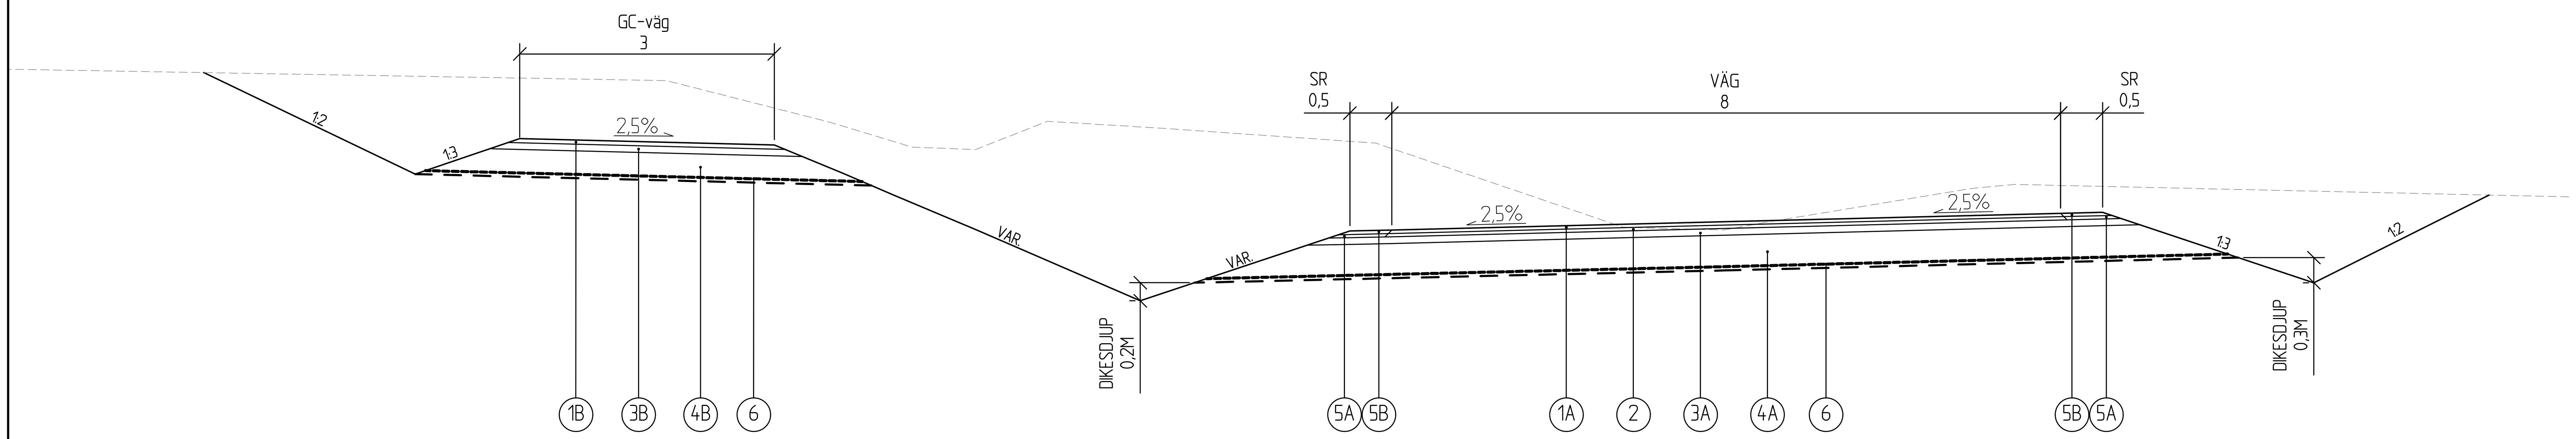

KOORDINATSYSTEM

PLANSYSTEM: SWEREF 99 14 15
HÖJDSYSTEM: RH 2000

INFARTSVÄG OCH MARKMODELLERING

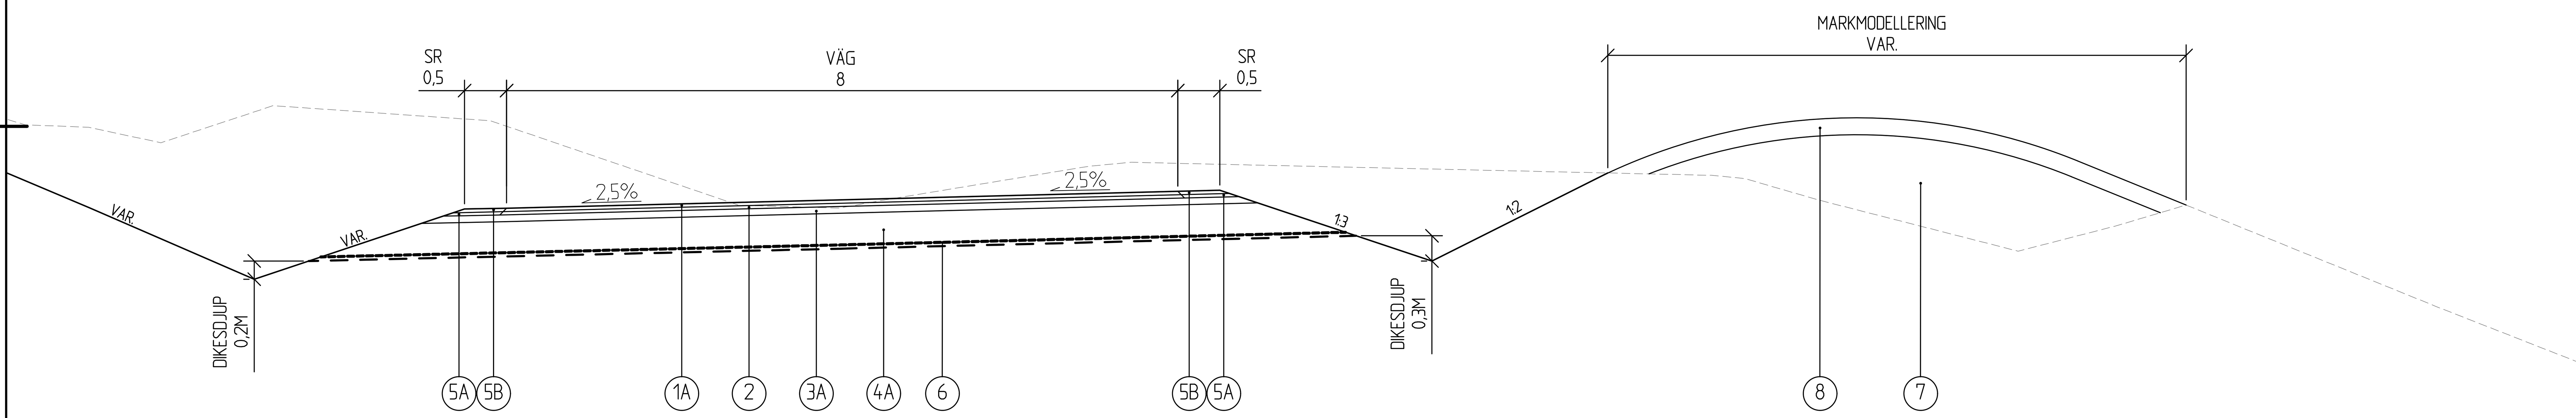

MATERIALTABELL

NR	MATERIALBENÄMNING	MATERIAL	TJOCKLEK (mm)	AMA-KOD	ANMÄRKNING
1A	SLITLAGER	ABT 16 160/220	40	DCC.1411	VÄG
1B	SLITLAGER	SLITLAGERGRUS	50	DCB.411	GÅNG- OCH CYKELVÄG
2	BUNDET BÄRLAGER	AG 16 160/220	40	DCC.1111	VÄG
3A	OBUNDET BÄRLAGER	BÄRLAGERGRUS	80	DCB.311	GÅNG- OCH CYKELBANA
3B	OBUNDET BÄRLAGER	BÄRLAGERGRUS	100	DCB.321	GÅNG- OCH CYKELBANA
4A	FÖRSTÄRKNINGSLAGER	KROSSAT BERGMATERIAL	420	DCB.211	VÄG
4B	FÖRSTÄRKNINGSLAGER	KROSSAT BERGMATERIAL	200	DCB.231	GÅNG- OCH CYKELBANA
5A	STÖDREMSA UNDRE	OBUNDET BÄRLAGERMATERIAL	40	DCB.611	VÄG
5B	STÖDREMSA ÖVRE	OBUNDET SLITLAGERMATERIAL	40	DCB.621	VÄG
6	MATERIALSKILJANDE LAGER	GEOTEXTIL BRUKSKLASS N3		DBB.3131	
7	FYLLNING VEGETATIONSYTA	JORD		CEB.122	
8	ÅTERSTÄLLANDE NATURMARK	VEGETATION	200	DGB.33	

GRANSKNINGSSTATUS / SYFTE	FÖR GRANSKNING
HANDLINGSTYP	BYGGHANDLING
DATUM	2020-06-10
LEVERANS / ÄNDRINGS-PM	
OBJEKT	STORHOGNA
DELOMRÅDE / BANDEL	KORSNING STORHOGNA
ANLÄGGNINGSDEL	
OBJEKTNUMMER / KM	
KONSTRUKTIONSNUMMER	
BESTÄLLARE	
LEVERANTÖR	SWECO
SKAPAD AV	ALBIN RANDKLEF
UPPDRAGSNUMMER	12707316
GODKÄND AV	PETER HJORTSBERG
AVDELNING	CIVIL
RITNINGSTYP	SEKTIONSRITNING
TEKNIKOMRÅDE / INNEHÅLL	VÄGUTFORMNING OCH TRAFIK
BESKRIVNING	VÄG OCH GC-VÄG NORMALSEKTION
SKALA	1:50
FORMAT	A1
FÖRVALTNINGSNUMMER	
RITNINGSNUMMER	3 00 T 04 01
BLAD	
NÄSTA BLAD	
BET	