

**TECKENFÖRKLARING**


**NYA ANLÄGGNINGAR**

- GRÄNS FÖR ENTREPRENAD
- ARBETSOMRÅDESGRÄNS
- VÄGBANA FÖR NY BELAGD VÄG
- VÄGBANA FÖR NY GC-VÄG
- VÄGSLÄNT
- NY TRUMMA
- VÄGRÄCKE
- 645.85 PROJEKTERAD HÖJD
- 646.15 BEFINTLIG HÖJD

**BEFINTLIGT**

- FASTIGHETSGRÄNS
- FASTIGHETSBECKENING
- BYGGNAD
- VÄGRÄCKE
- TRUMMA
- VÄGSLÄNT
- SLÄNTMARKERING
- BELYSNINGSTOLPE INMÄTT
- BELYSNINGSTOLPE TOLKAD
- BRUNN

**KOORDINATSYSTEM**  
 PLANSYSTEM: SWEREF 99 14 15  
 HÖJDSYSTEM: RH 2000

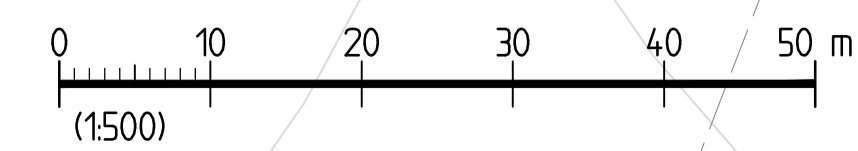

<b>FÖR GRANSKNING</b>	
<b>BYGGHANDLING</b>	
DATUM 2020-06-10	LEVERANS / ÄNDRINGS-PM
<b>OBJEKT</b> STORHOGNA	
DELOMRÅDE / BANDEL KORSNING STORHOGNA	
ANLÄGGNINGSDEL	
OBJEKTNUMMER / KM	KONSTRUKTIONNUMMER
BESTÄLLARE	LEVERANTÖR <b>SWECO</b>
SKAPAD AV ALBIN RANDKLEF	UPPDRAGSNUMMER 12707316
GODKÄND AV PETER HJORTSBERG	AVDELNING CIVIL
<b>RITNINGSTYP</b> PLANRITNING	
TEKNIKOMRÅDE / INNEHÅLL VÄGUTFORMNING OCH TRAFIK	
BESKRIVNING	
<b>HÖJDSÄTTNINGSPÅN</b>	
SKALA 1:500	FORMAT A1
RITNINGNUMMER 3 00 T 05 01	FÖRVALTNINGSNUMMER
BLAD	NÄSTA BLAD
BET	