


TECKENFÖRKLARING

NYA ANLÄGGNINGAR


- GRÄNS FÖR ENTREPREND
- ARBETSOMRÅDESGRÄNS
- VÄGBANA FÖR NY BEKLAG VÄG
- 0/200
- KÄRSTEN
- TRIMMA, NY

BEFINTLIGT

- FASTIGHETSGRÄNS
- SJÄNTMÄRKERING
- BEFINTLIG ELLEDNING I MARK
- BERGSS TINGSLAGS ELEKTRISKA
- BEFINTLIG ELLEDNING I LUFT
- BERGSS TINGSLAGS ELEKTRISKA
- BEFINTLIG ELLEDNING I MARK
- SKANDOVA
- BEFINTLIG ELLEDNING I LUFT
- SKANDOVA
- BEFINTLIG OPTO I MARK, P-O/N
- BEFINTLIG TRIMMA

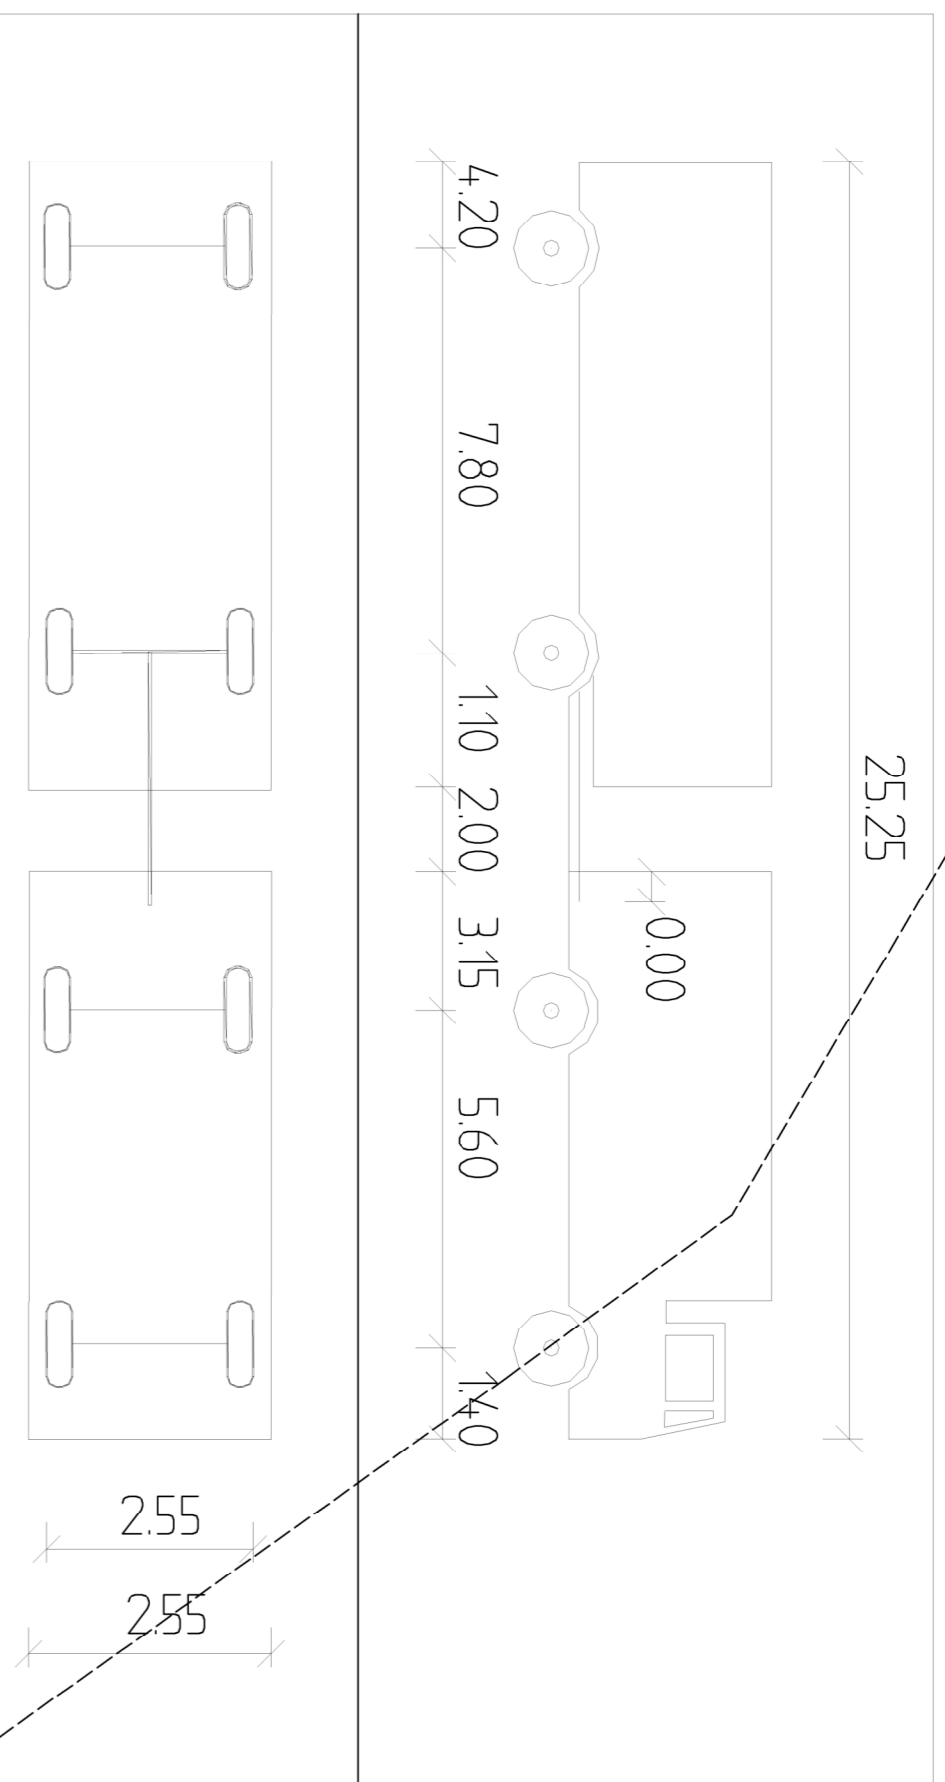

Lastbil med släpvagn, längd: 25.25m

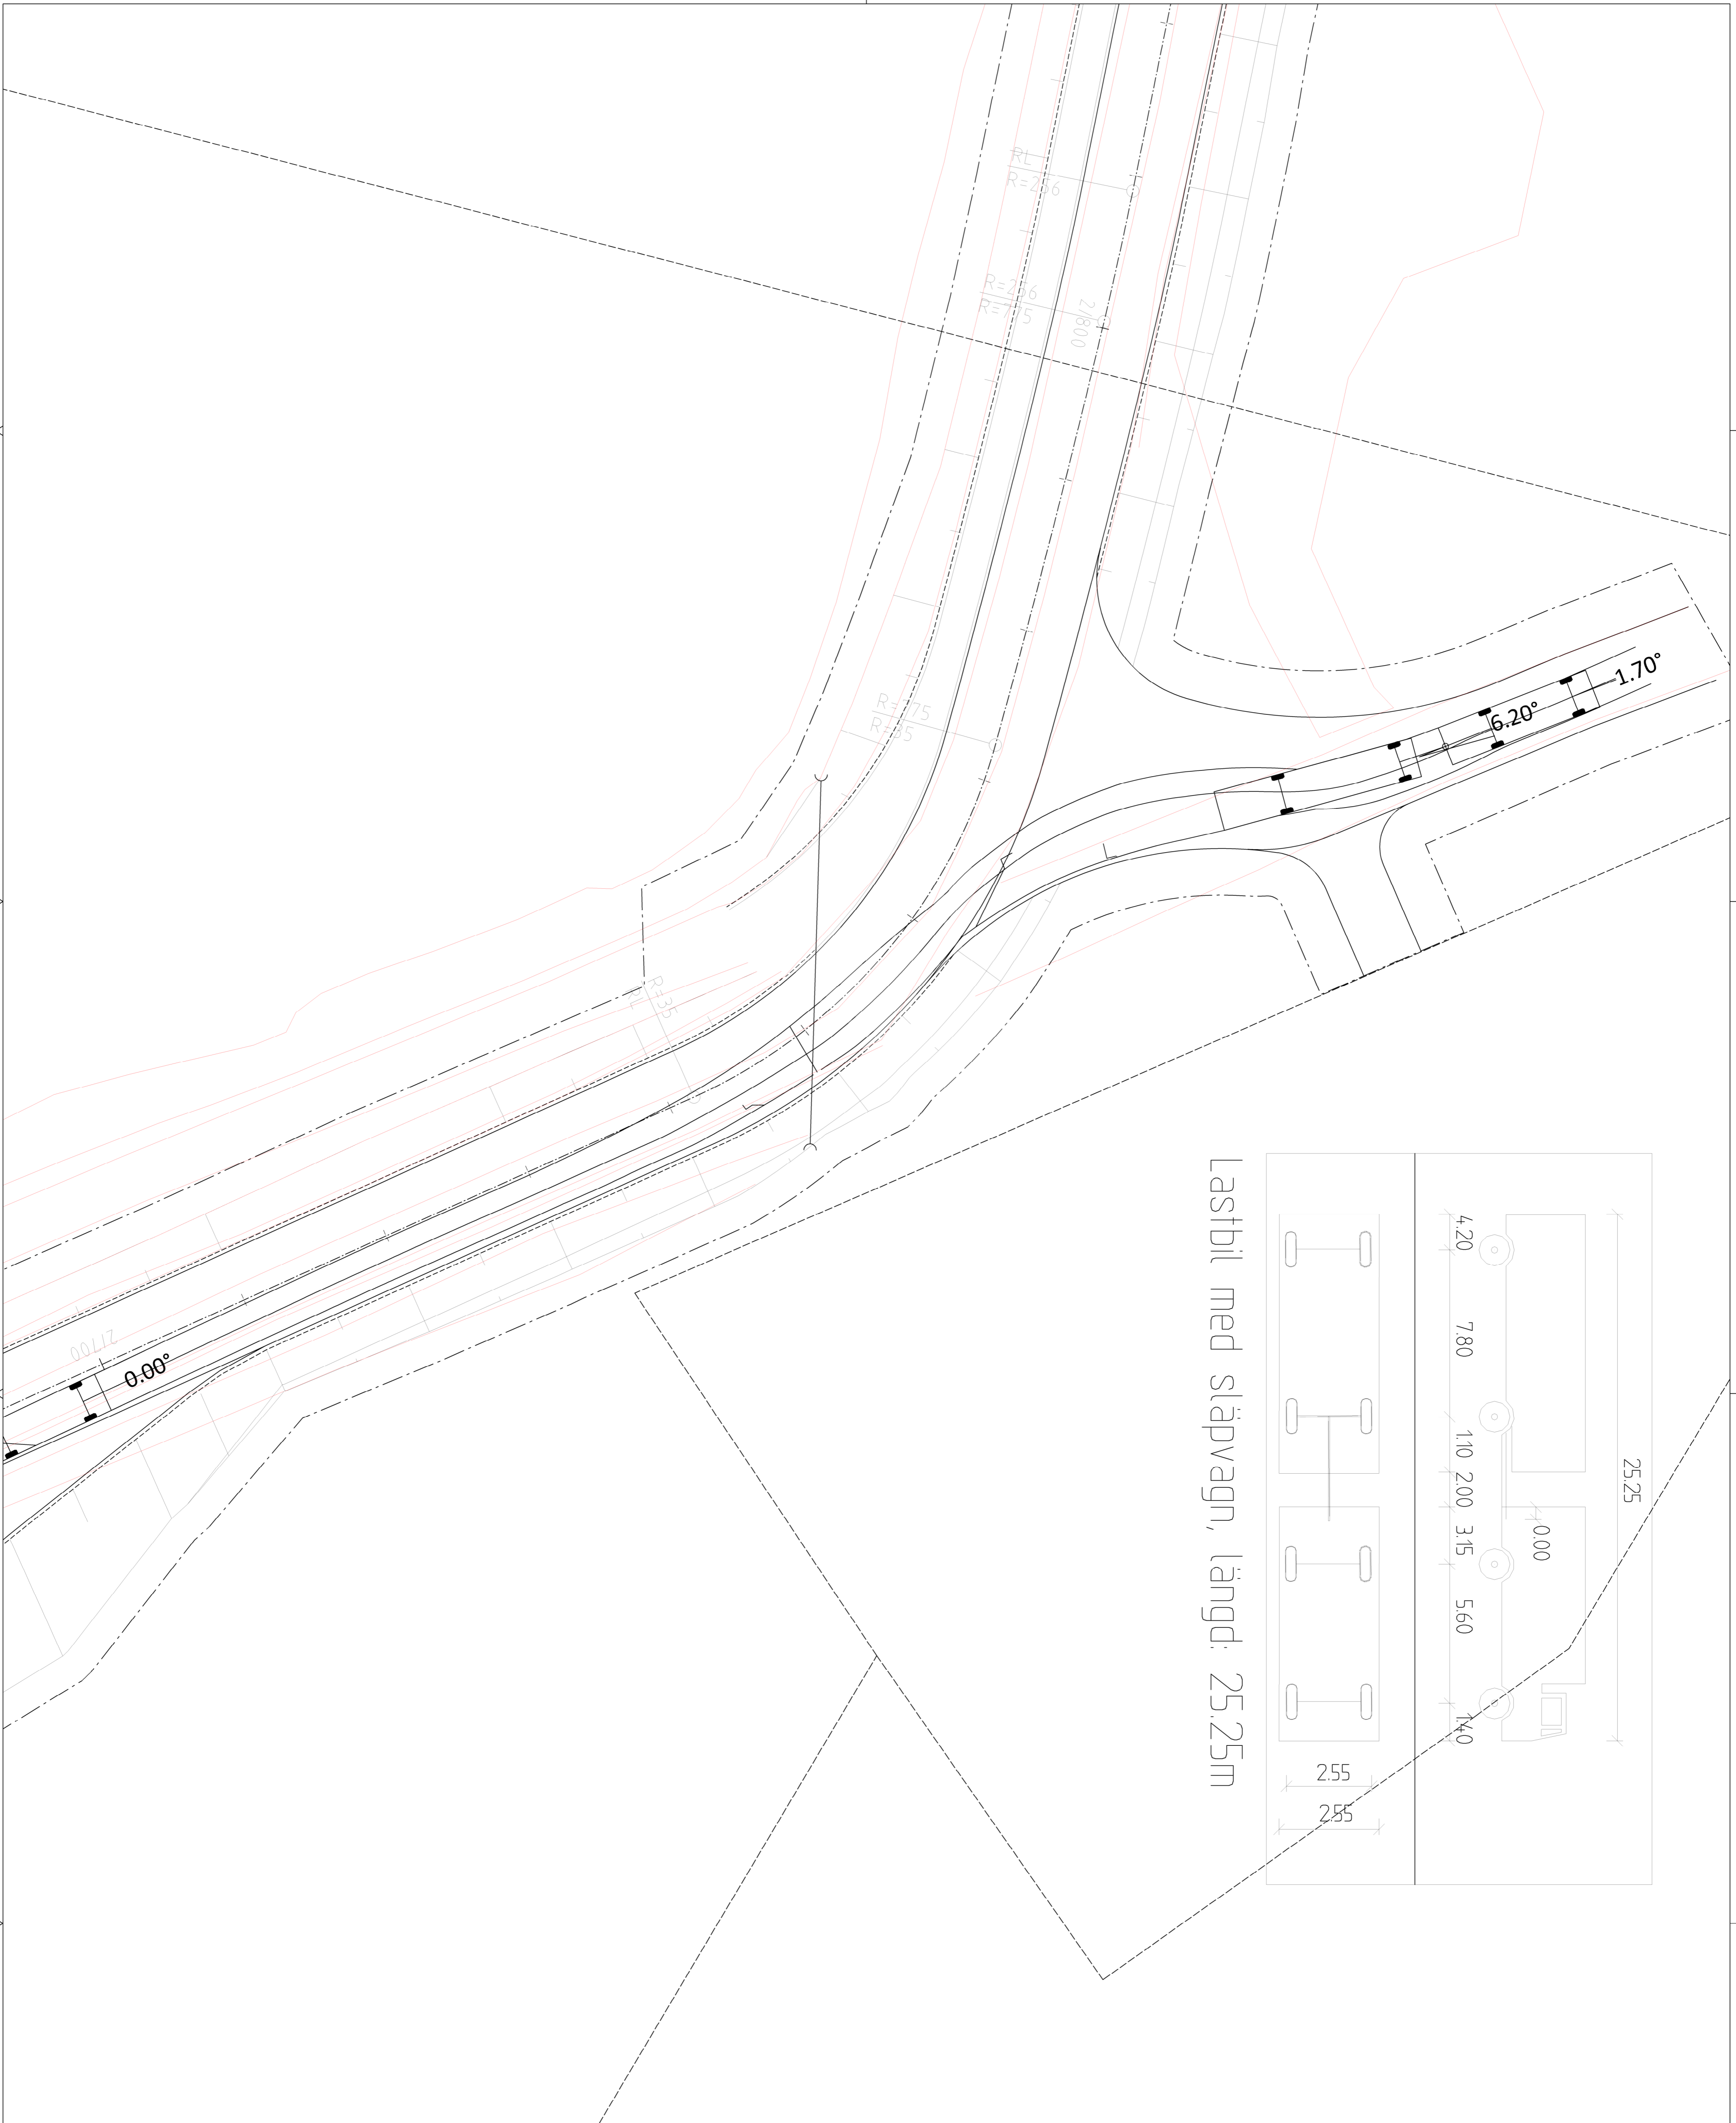

TYP A PLAN

GRÄNSNINGSTÄLLS SVTFE
FÖRSLAGSRITNING

HÄNDLINGSTYP
KÖRSPÅR

DATUM
2021-04-13

OBJEKT
STORHOGNA

DELORLOJSE / BANDS

ANLÄGGNINGEN

OBJEKTNUMMER / NY
KONSTRUKTIONNUMMER

BESTÄLLARE
LEVERANTÖR
SEGERKVIST
MÄTTEKNIK

SKAPAD AV
H. ÅSENTORP
UPPROGSNUMMER

GRÖNDAG AV
ÅDELNING

RITNINGSTYP
ÅDELNING

TEKNIKOMRÅDE / INNEHÅLL

BESKRIVNING

PLANRITNING
KORSNING STORHOGNAVÄGEN-
KULLOHANNESVÄGEN

SKALA	FÖRMA	FÖRVALTNINGSNUMMER	BLAD	NÄSTA BLAD	BLAD
1:200	A1	100 T 02 22			