


Storhögna VM

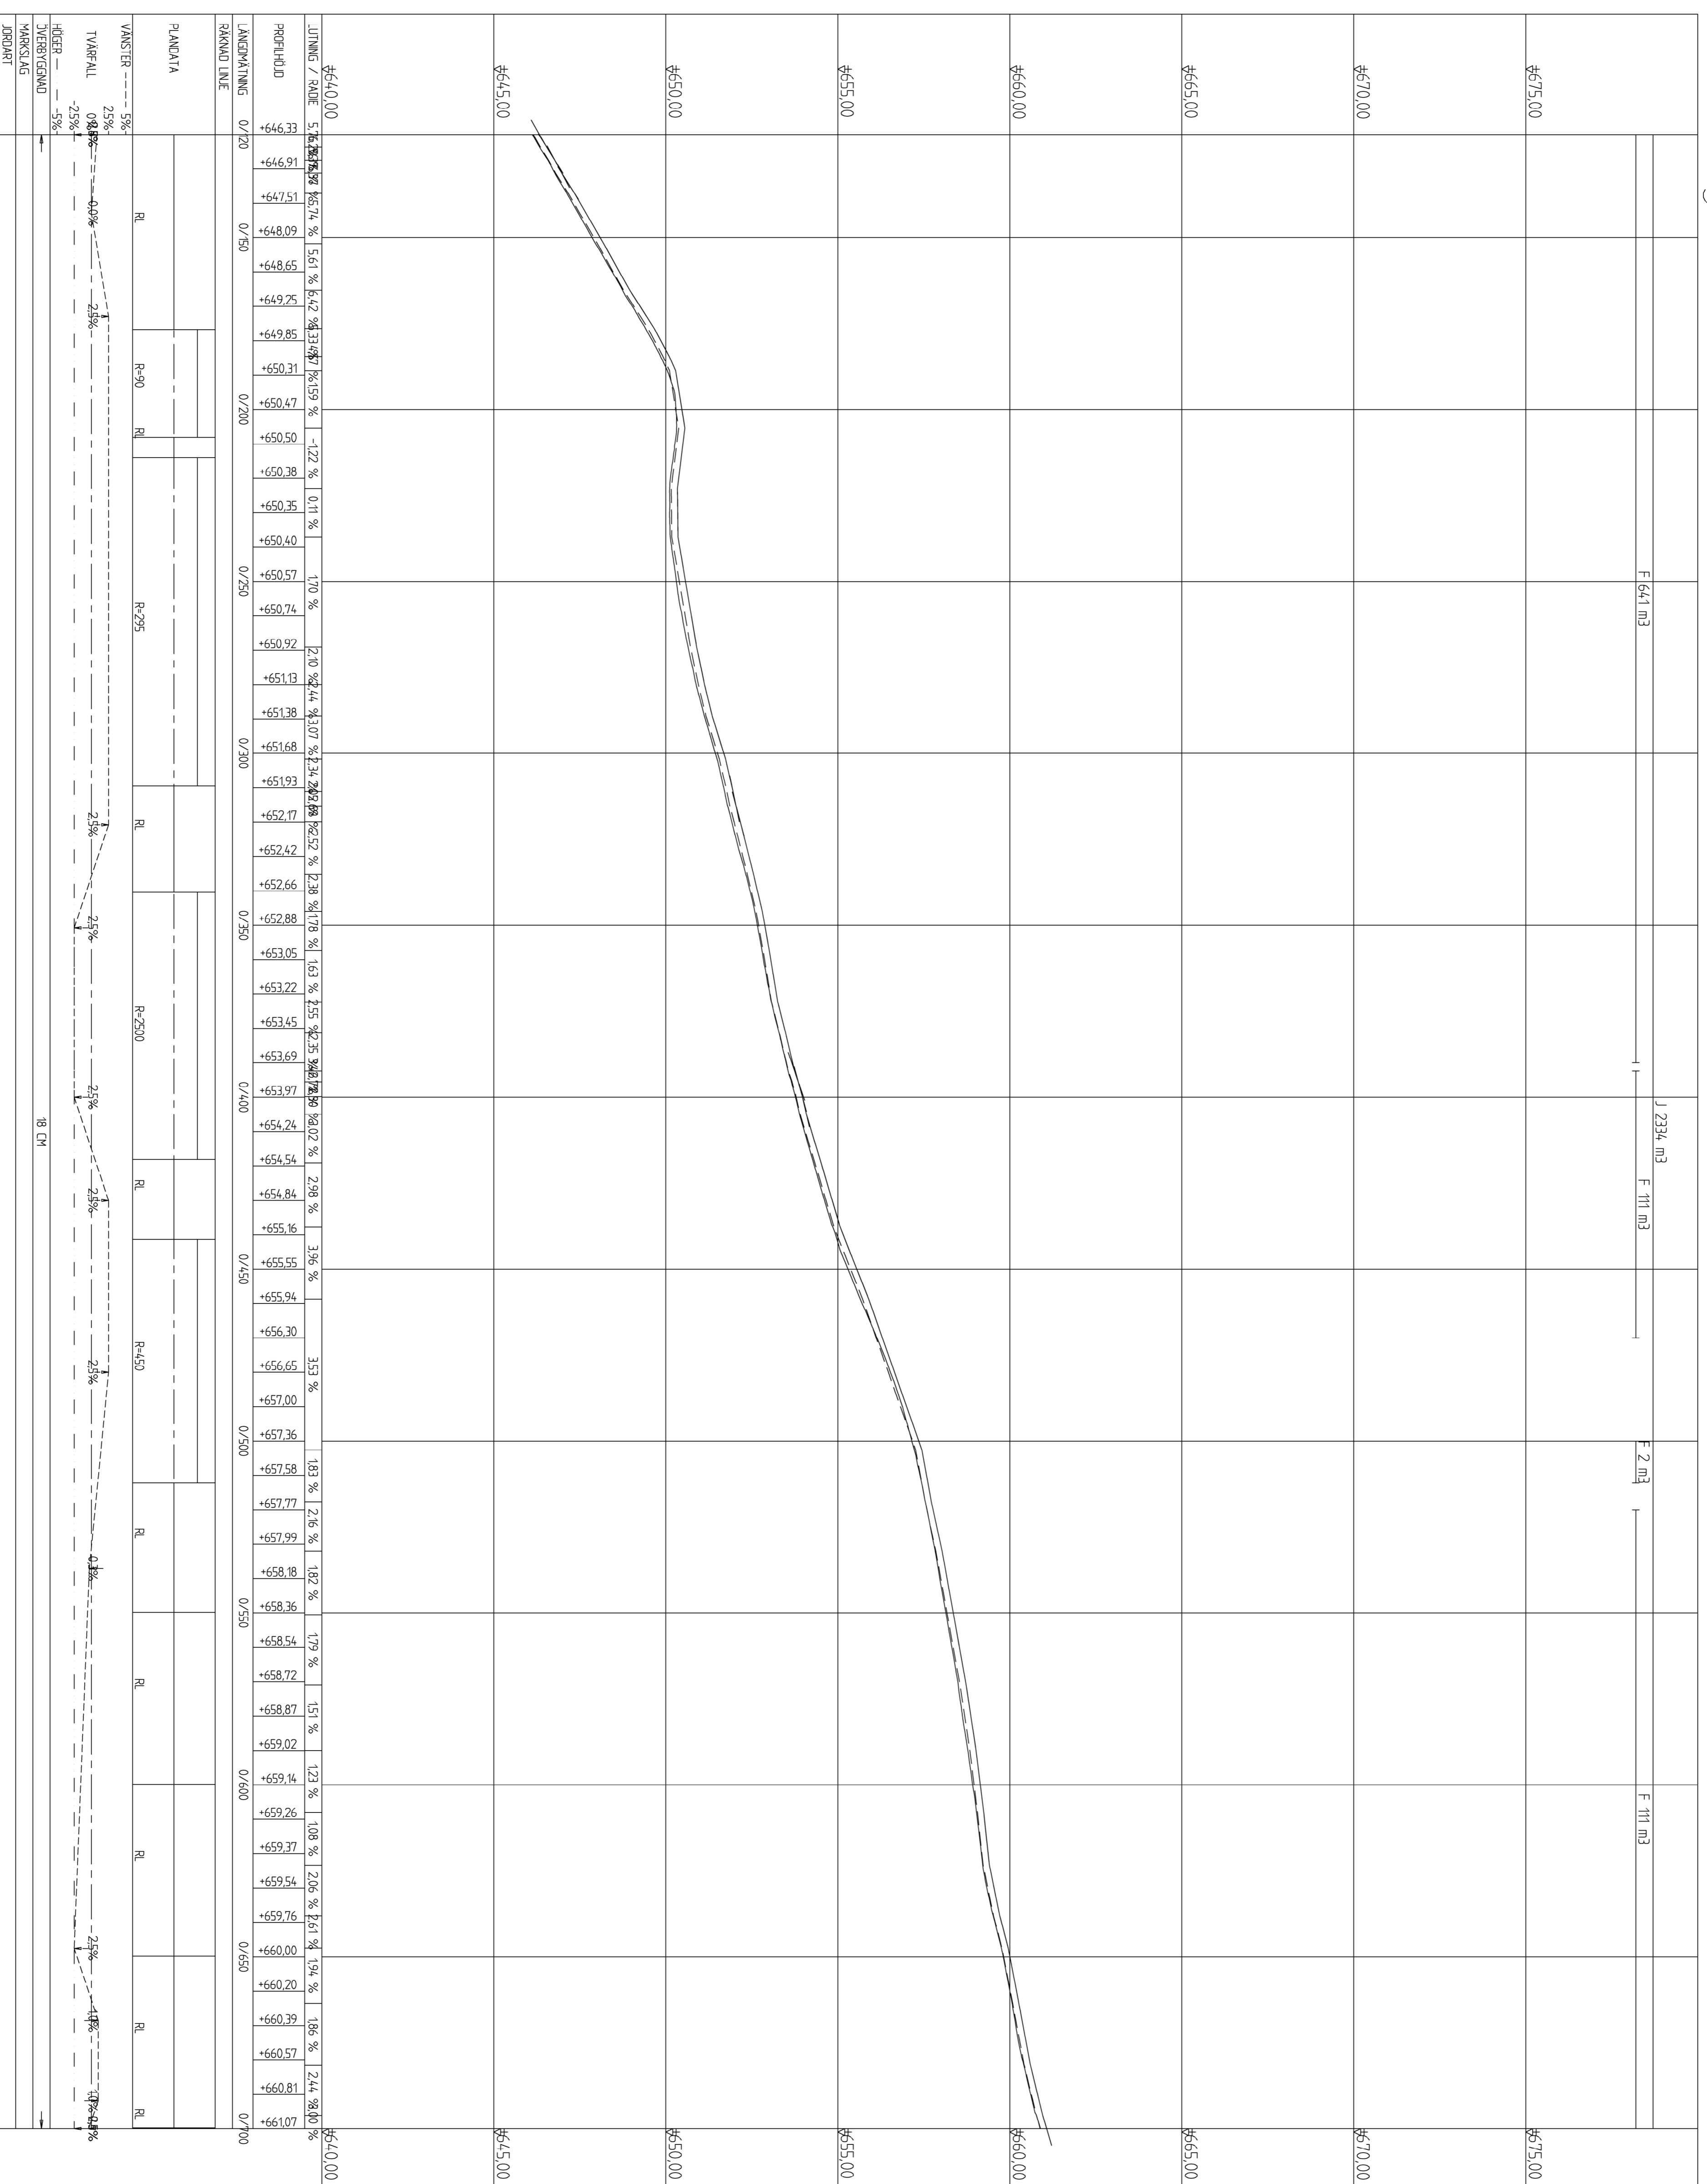

GRANSKINGSSTATUS: SYFTE

HANDLINGSTYP: **BYGGHANDLING**

DATA: 2021-06-23

LEVERANS / ANDRINGS-PM

OBJEKT: STORHÖGNA

DELORGANISER: BANDER

AULISÄNGRDEL

OBJEKTNUMMER / KM: KOSTTILLÄGGSNUMMER

BESTÄLLARE: SEGERKVIST

LEVERANTÖR: MÄTTTEKNIK

SKED AV: HAKAN ÅSENTORP

GÖRMAN AV: ANDELING

RITNINGSTYP: PROFILRITNING

RITNINGNUMMER: 1.00

TEKNIKOMRÅDE: INNEHÅLL

BESKRIVNING: VÄG OCH GC-VÄG

PROFIL: SKALA: FÖRSTÄLLNINGSSKALA: 1:1000 / 1:100

RITNINGNUMMER: A1

BLAD: NÄSTA BLAD: BET

1.00 T 03 01