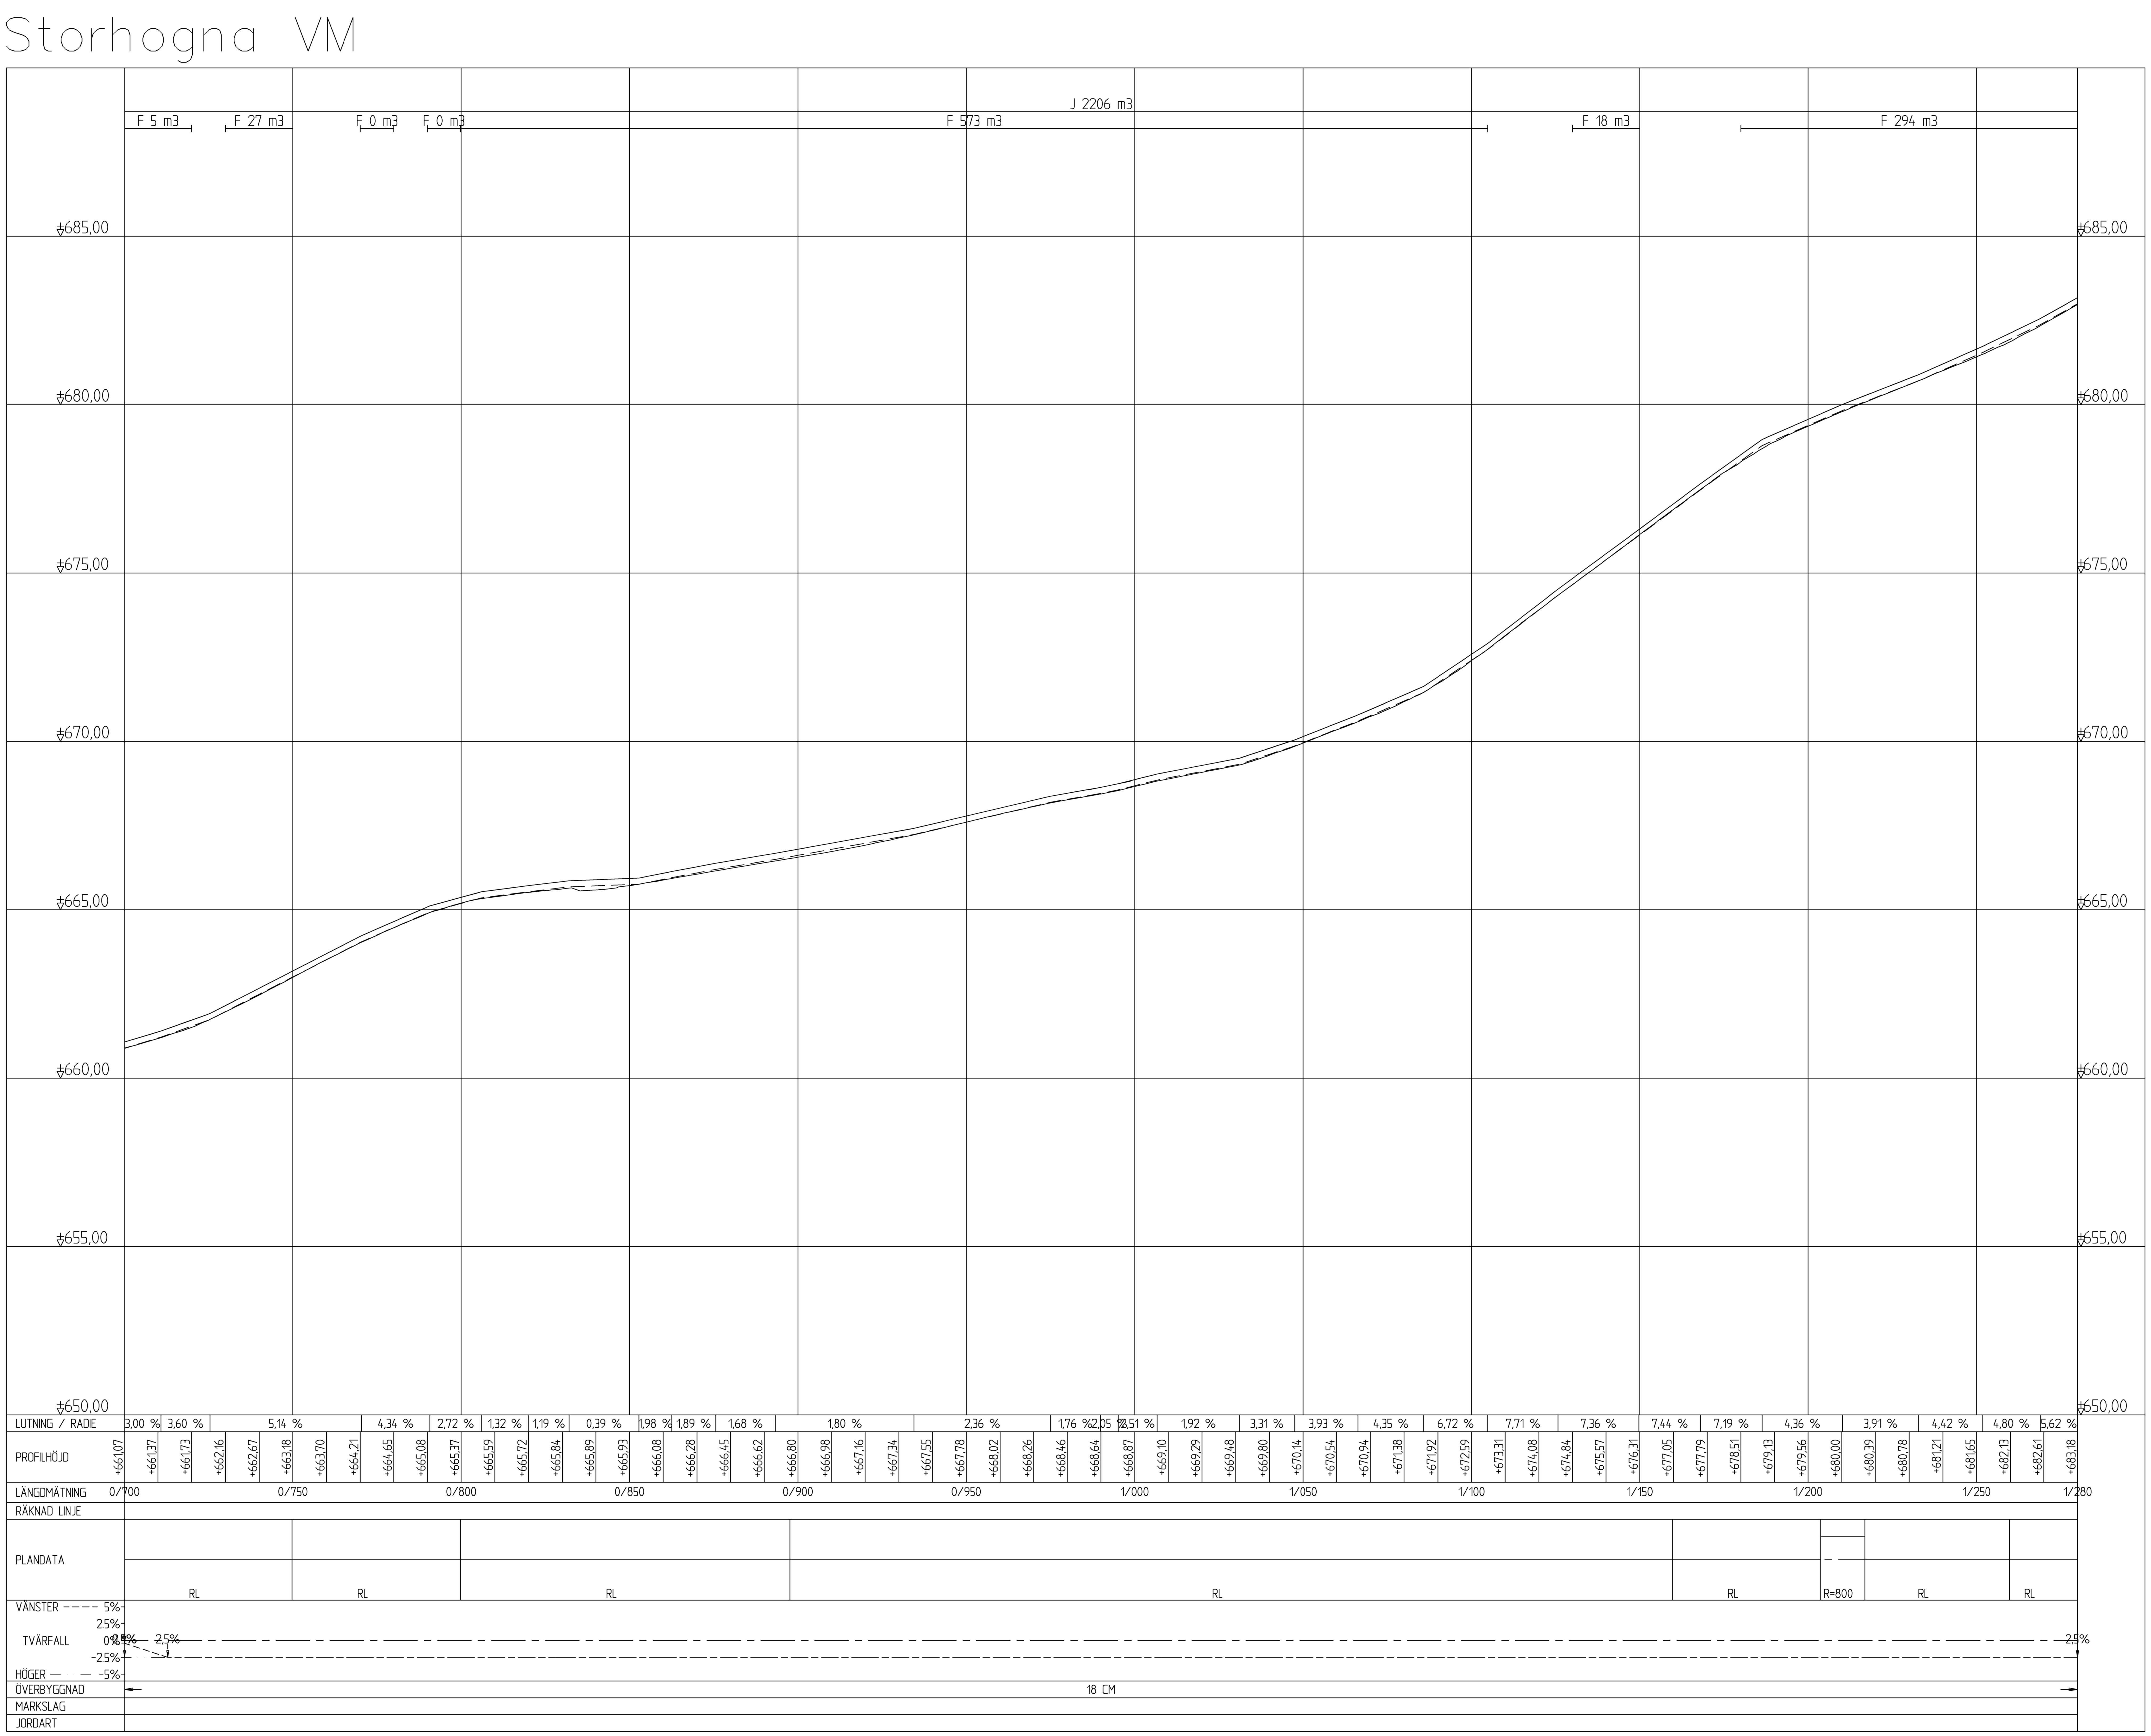

GRANSKNINGSSTATUS / SYFTE

HANDLINGSTYP
BYGGHANDLING

DATUM
2021-06-23

LEVERANS / ÄNDRINGS-PM

OBJEKT
STORHOGNA

DELOMRÅDE / BANDEL

ANLÄGGNINGDEL

OBJEKTNUMMER / KM

KONSTRUKTIONSNUMMER

BESTÄLLARE

LEVERANTÖR
SEGERKVIST MÄTTEKNIK

SKAPAD AV
HÅKAN ÅSENTORP

UPPDRAGSNUMMER

GODKÄND AV

AVDELNING

RITNINGSTYP
PROFILRITNING

TEKNIKOMRÅDE / INNEHÅLL

BESKRIVNING
VÄG OCH GC-VÄG

PROFIL

SKALA	FORMAT	FÖRVALTNINGSNUMMER		
1:1000/1:100	A1			
RITNINGSNUMMER		BLAD	NÄSTA BLAD	BET
1 00 T 03 01				