


Storhogna VM

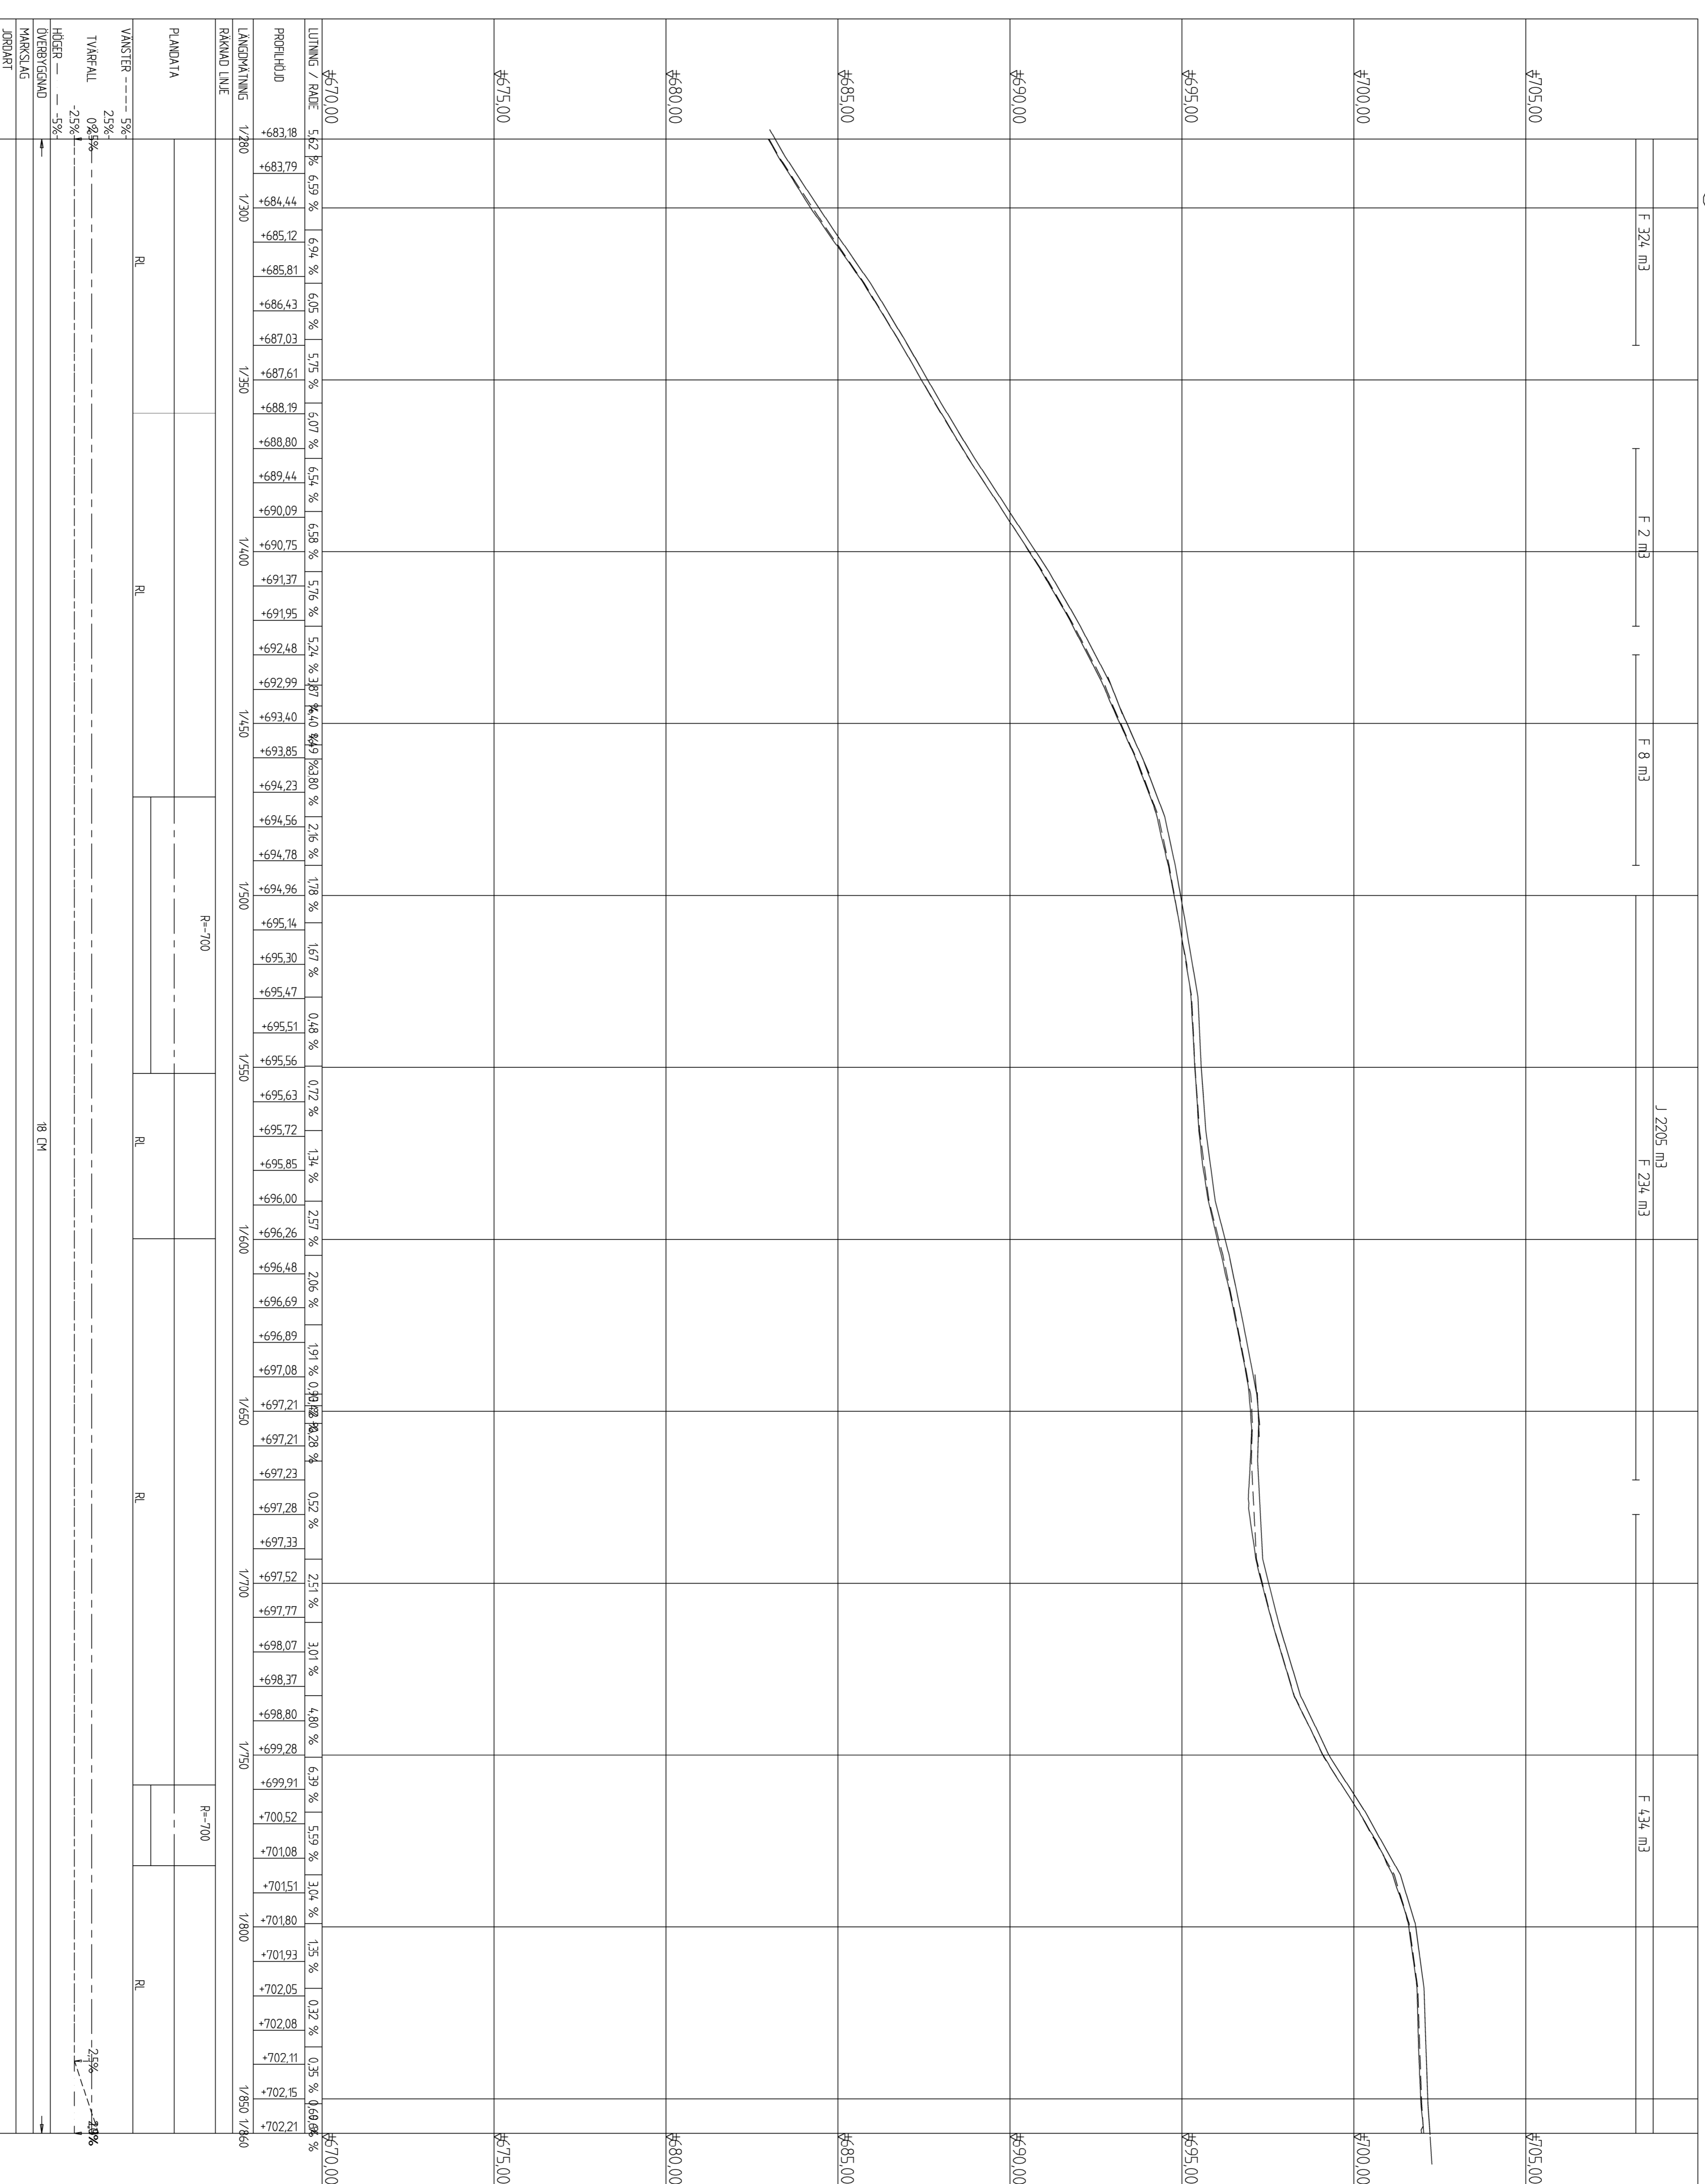

GRANSNINGSTILLS SYFTE

HANDLINGSTYP
BYGGHANDLING

DATA
2021-06-23
OBJEKT
STORHOGNA

DELORDRE / BANDER

AULISÄMNGEL
OBJEKTNUMMER / KM
KOSTTILLÄGGSNUMMER

BESTÄLLARE
SEGERKVIST
MÄTTEKNIK

SKEDID AV
HÅKAN ÅSENTORP
GÖMDAND AV
ADELMING

RINNSTYPT
PROFILRITNING
TEKNIKORBJEKT INNEHÅLL

BESKRIVNING
VÄG OCH GC-VÄG

PROFIL

SKALA
1:1000 / 1:100
RITNINGNUMMER
A1
FÖRVALTNINGSNUMMER
BLAD
NÄSTA BLAD
BET