


Storhögna VM

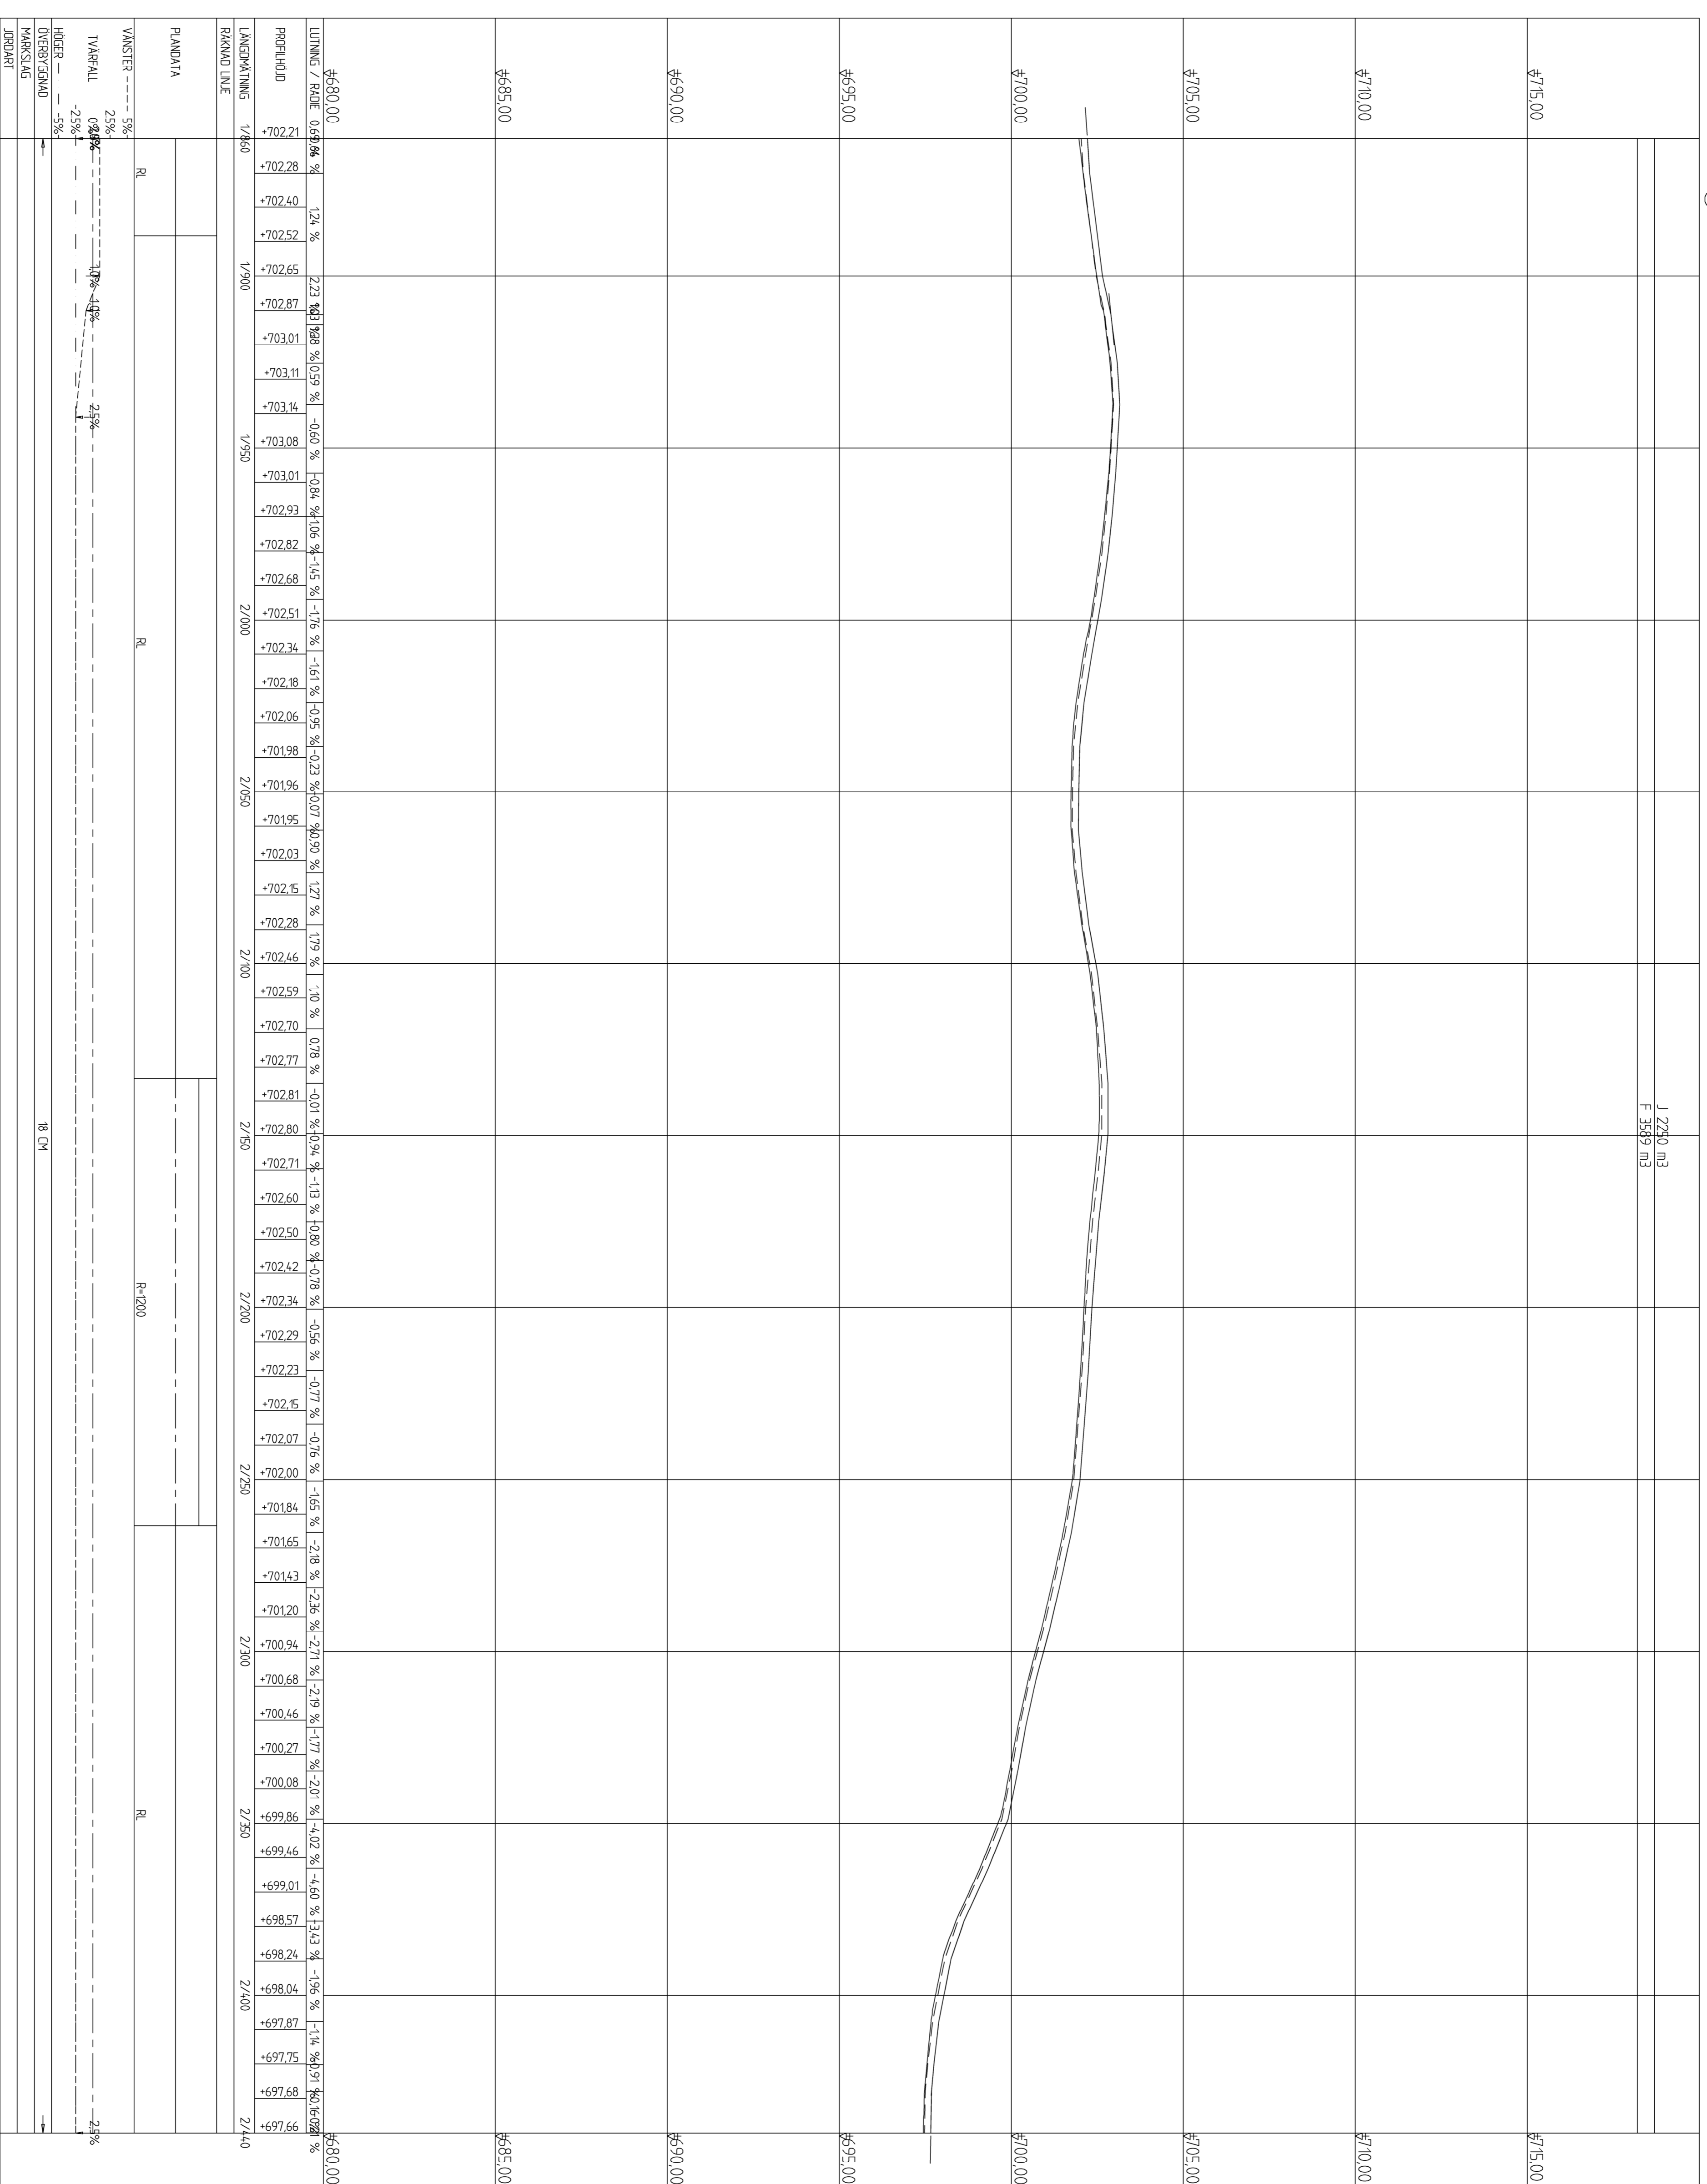

I 2250 m3
F 3589 m3

GRÄNSNINGSTYJS SYFTE			
HANDLINGSTYP	BYGGHANDLING		
DATA	2021-06-23		
DRIFT	LEVERANS/ÄNDRINGS-PM		
STORHÖGNA			
DELORGANISER/ÄMBETE			
ANLÄGGNINGEN			
OBJEKTSNUMMER/VM	KONSTRUKTIONNUMMER		
BESTÄLLARE	LEVERANTÖR		
SKEDUL N	SEGERKVIST		
HÄKAN ÅSENTORP	MÄTTTEKNIK		
GÖMDAND AV	ÅDELNING		
RINNSTYT	PROFILRITNING		
TEKNIKOMRÅDE/INNEHÅLL	VÄG OCH GC-VÄG		
BESKRIVNING			
PROFIL			
SKALA	FORMAT	FORVALTNINGSNUMMER	
1:1000/1:100	A1		
RITNINGNUMMER	BLAD	NÄSTA BLAD	BET
1 00 T 03 01			