


Storhogna VM

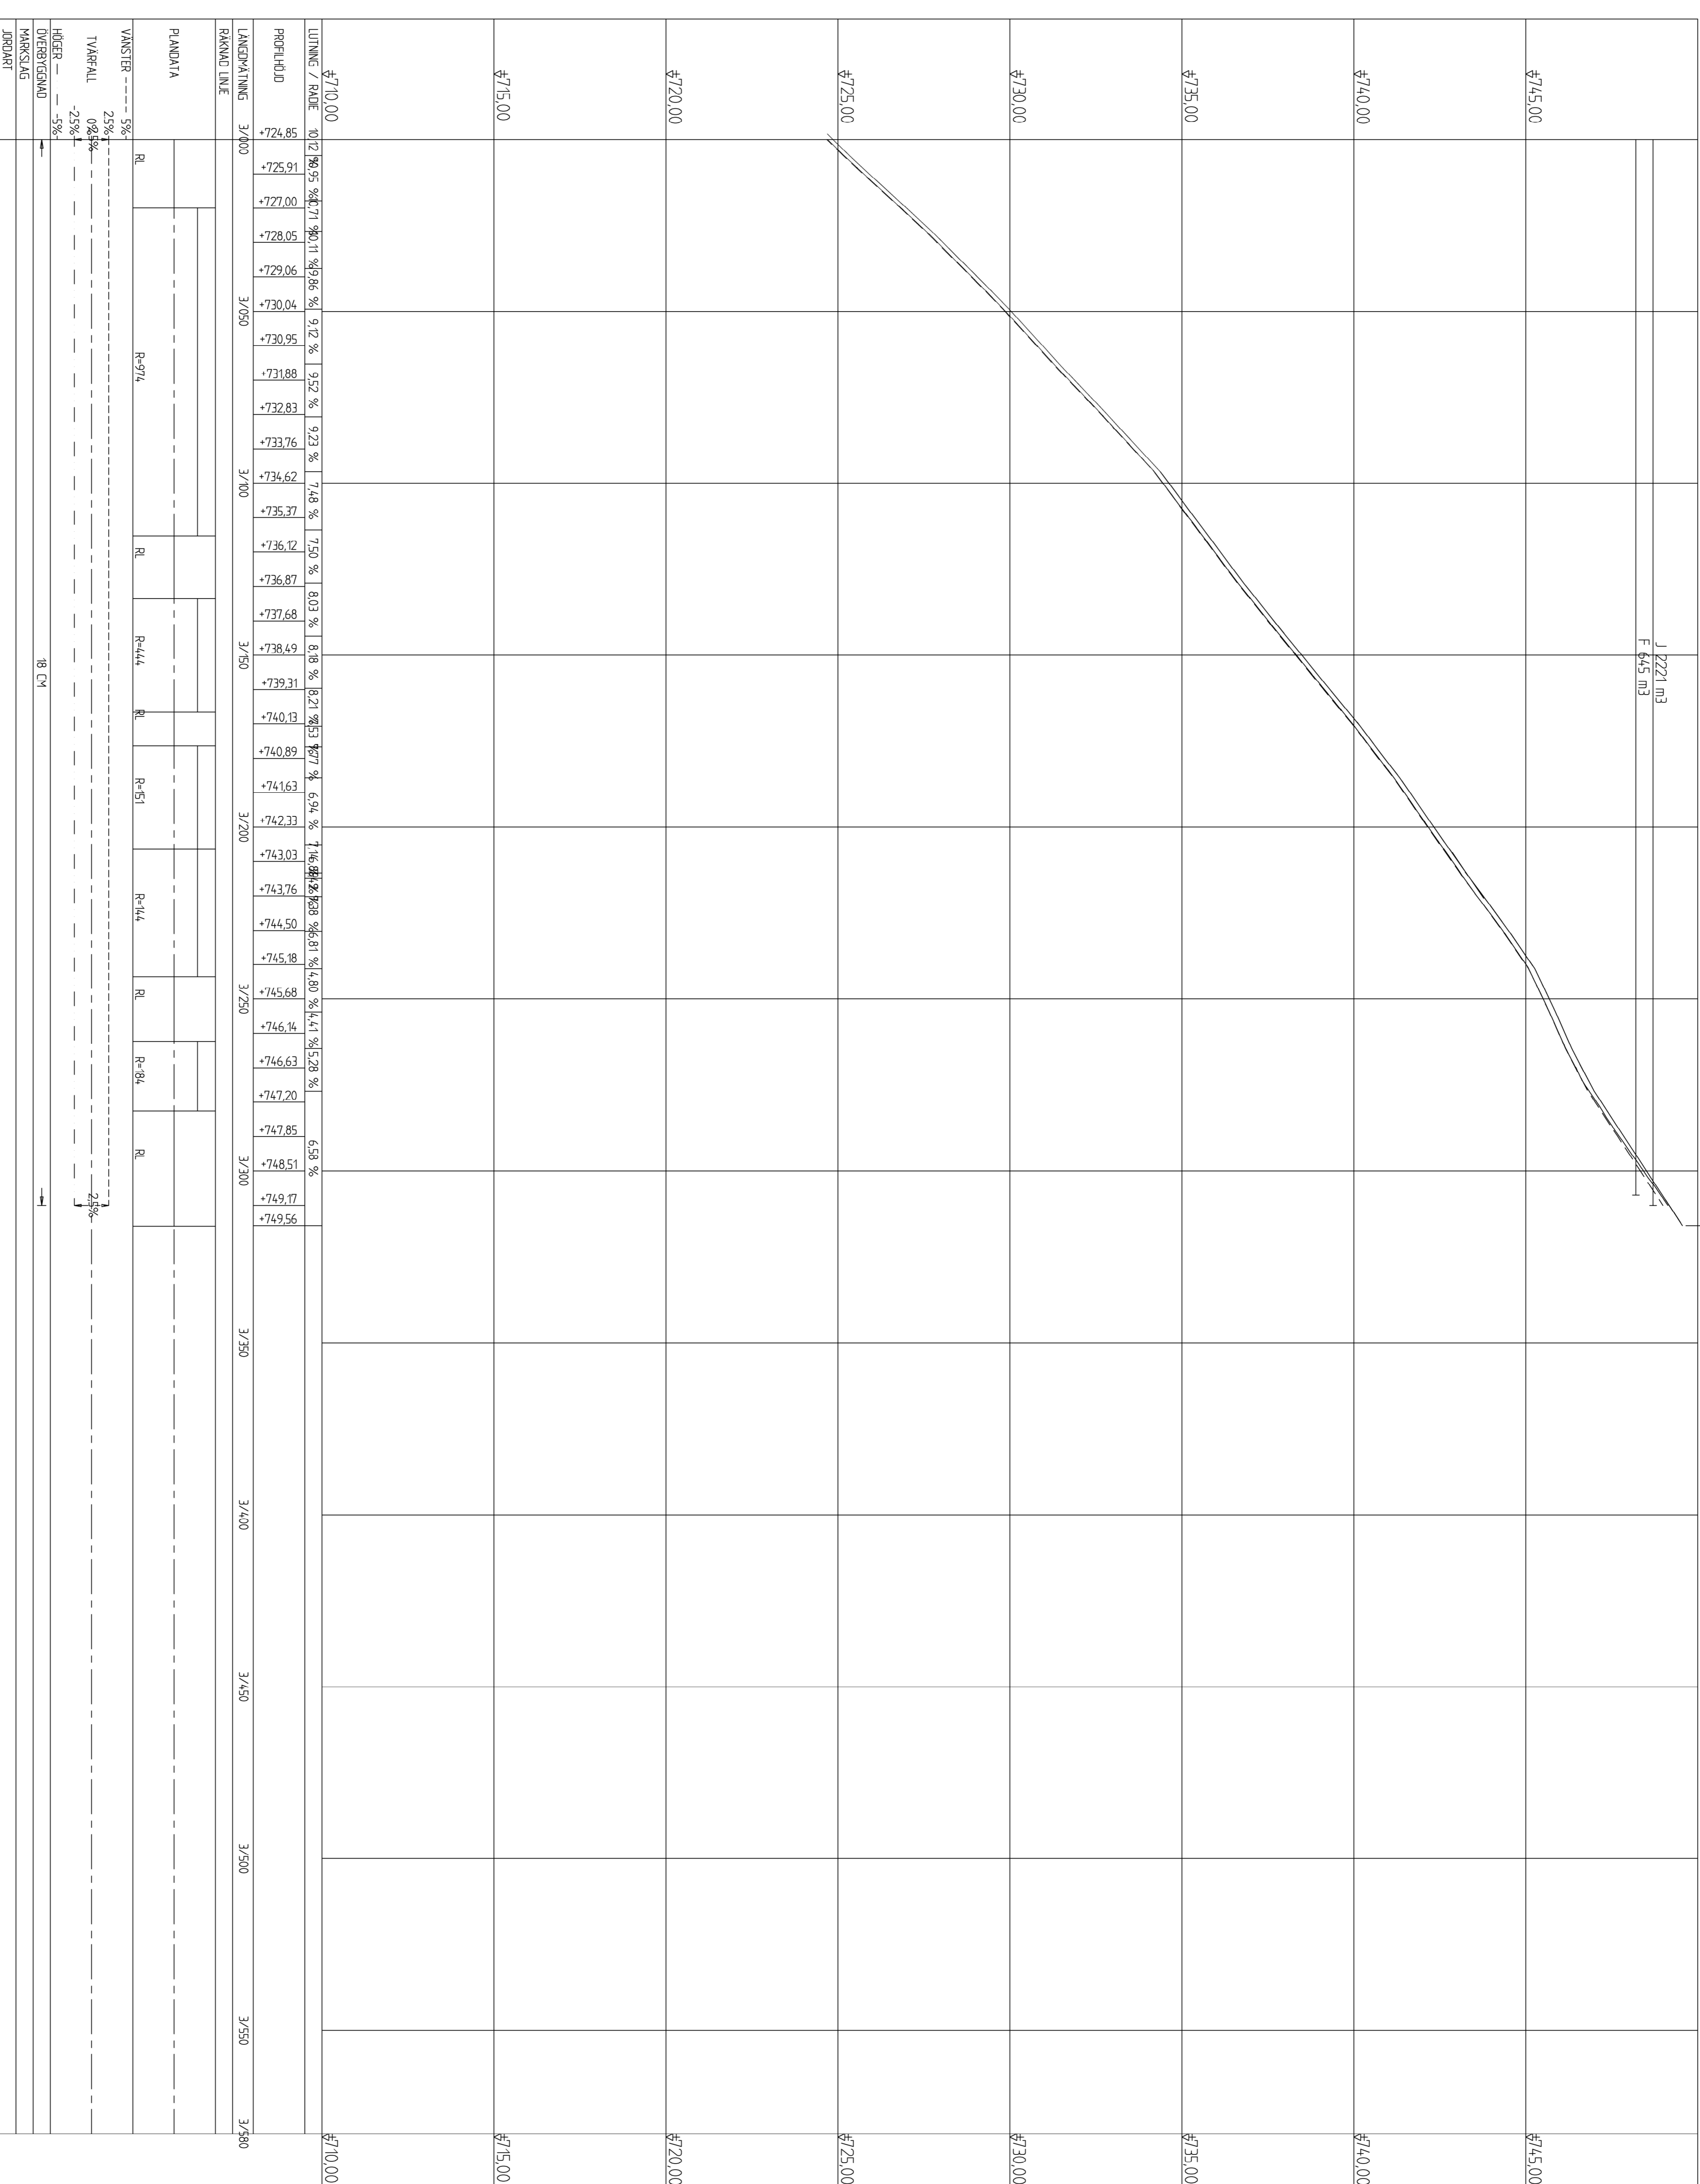

J 2221 m3
F 645 m3

GRANSKNINGSSTATUS: SYFTE

HANDLINGSTYP: **BYGGHANDLING**

DATA: 2021-06-23

LEVERANS / ANDRINGS-PM

REVISOR: STORHOGNA

DEL OCH/GE: BAND 1

AULISÄMNGEL

ANLÄGGNINGEN: KOSTTILLÄGGSNUMMER

OBJEKTSNUMMER / NAMN: HÅKAN ÅSENTORP

BEFÄLLNING: SEGERKVIST

LEVERANTÖR: MÄTTEKNIK

SKED OCH AV: HÅKAN ÅSENTORP

PROFIL: HÅKAN ÅSENTORP

PROFILRITNING: HÅKAN ÅSENTORP

TEKNIKOMRÅDE: INNEHÅLL

BESKRIVNING: VÄG OCH GC-VÄG

PROFIL: SÅKA: FORBÄTT: FORBÄTTINGSNUMMER: 1:1000/1:100: A1: BILD: NÄSTA BILD: BET: 1 00 T 03 01