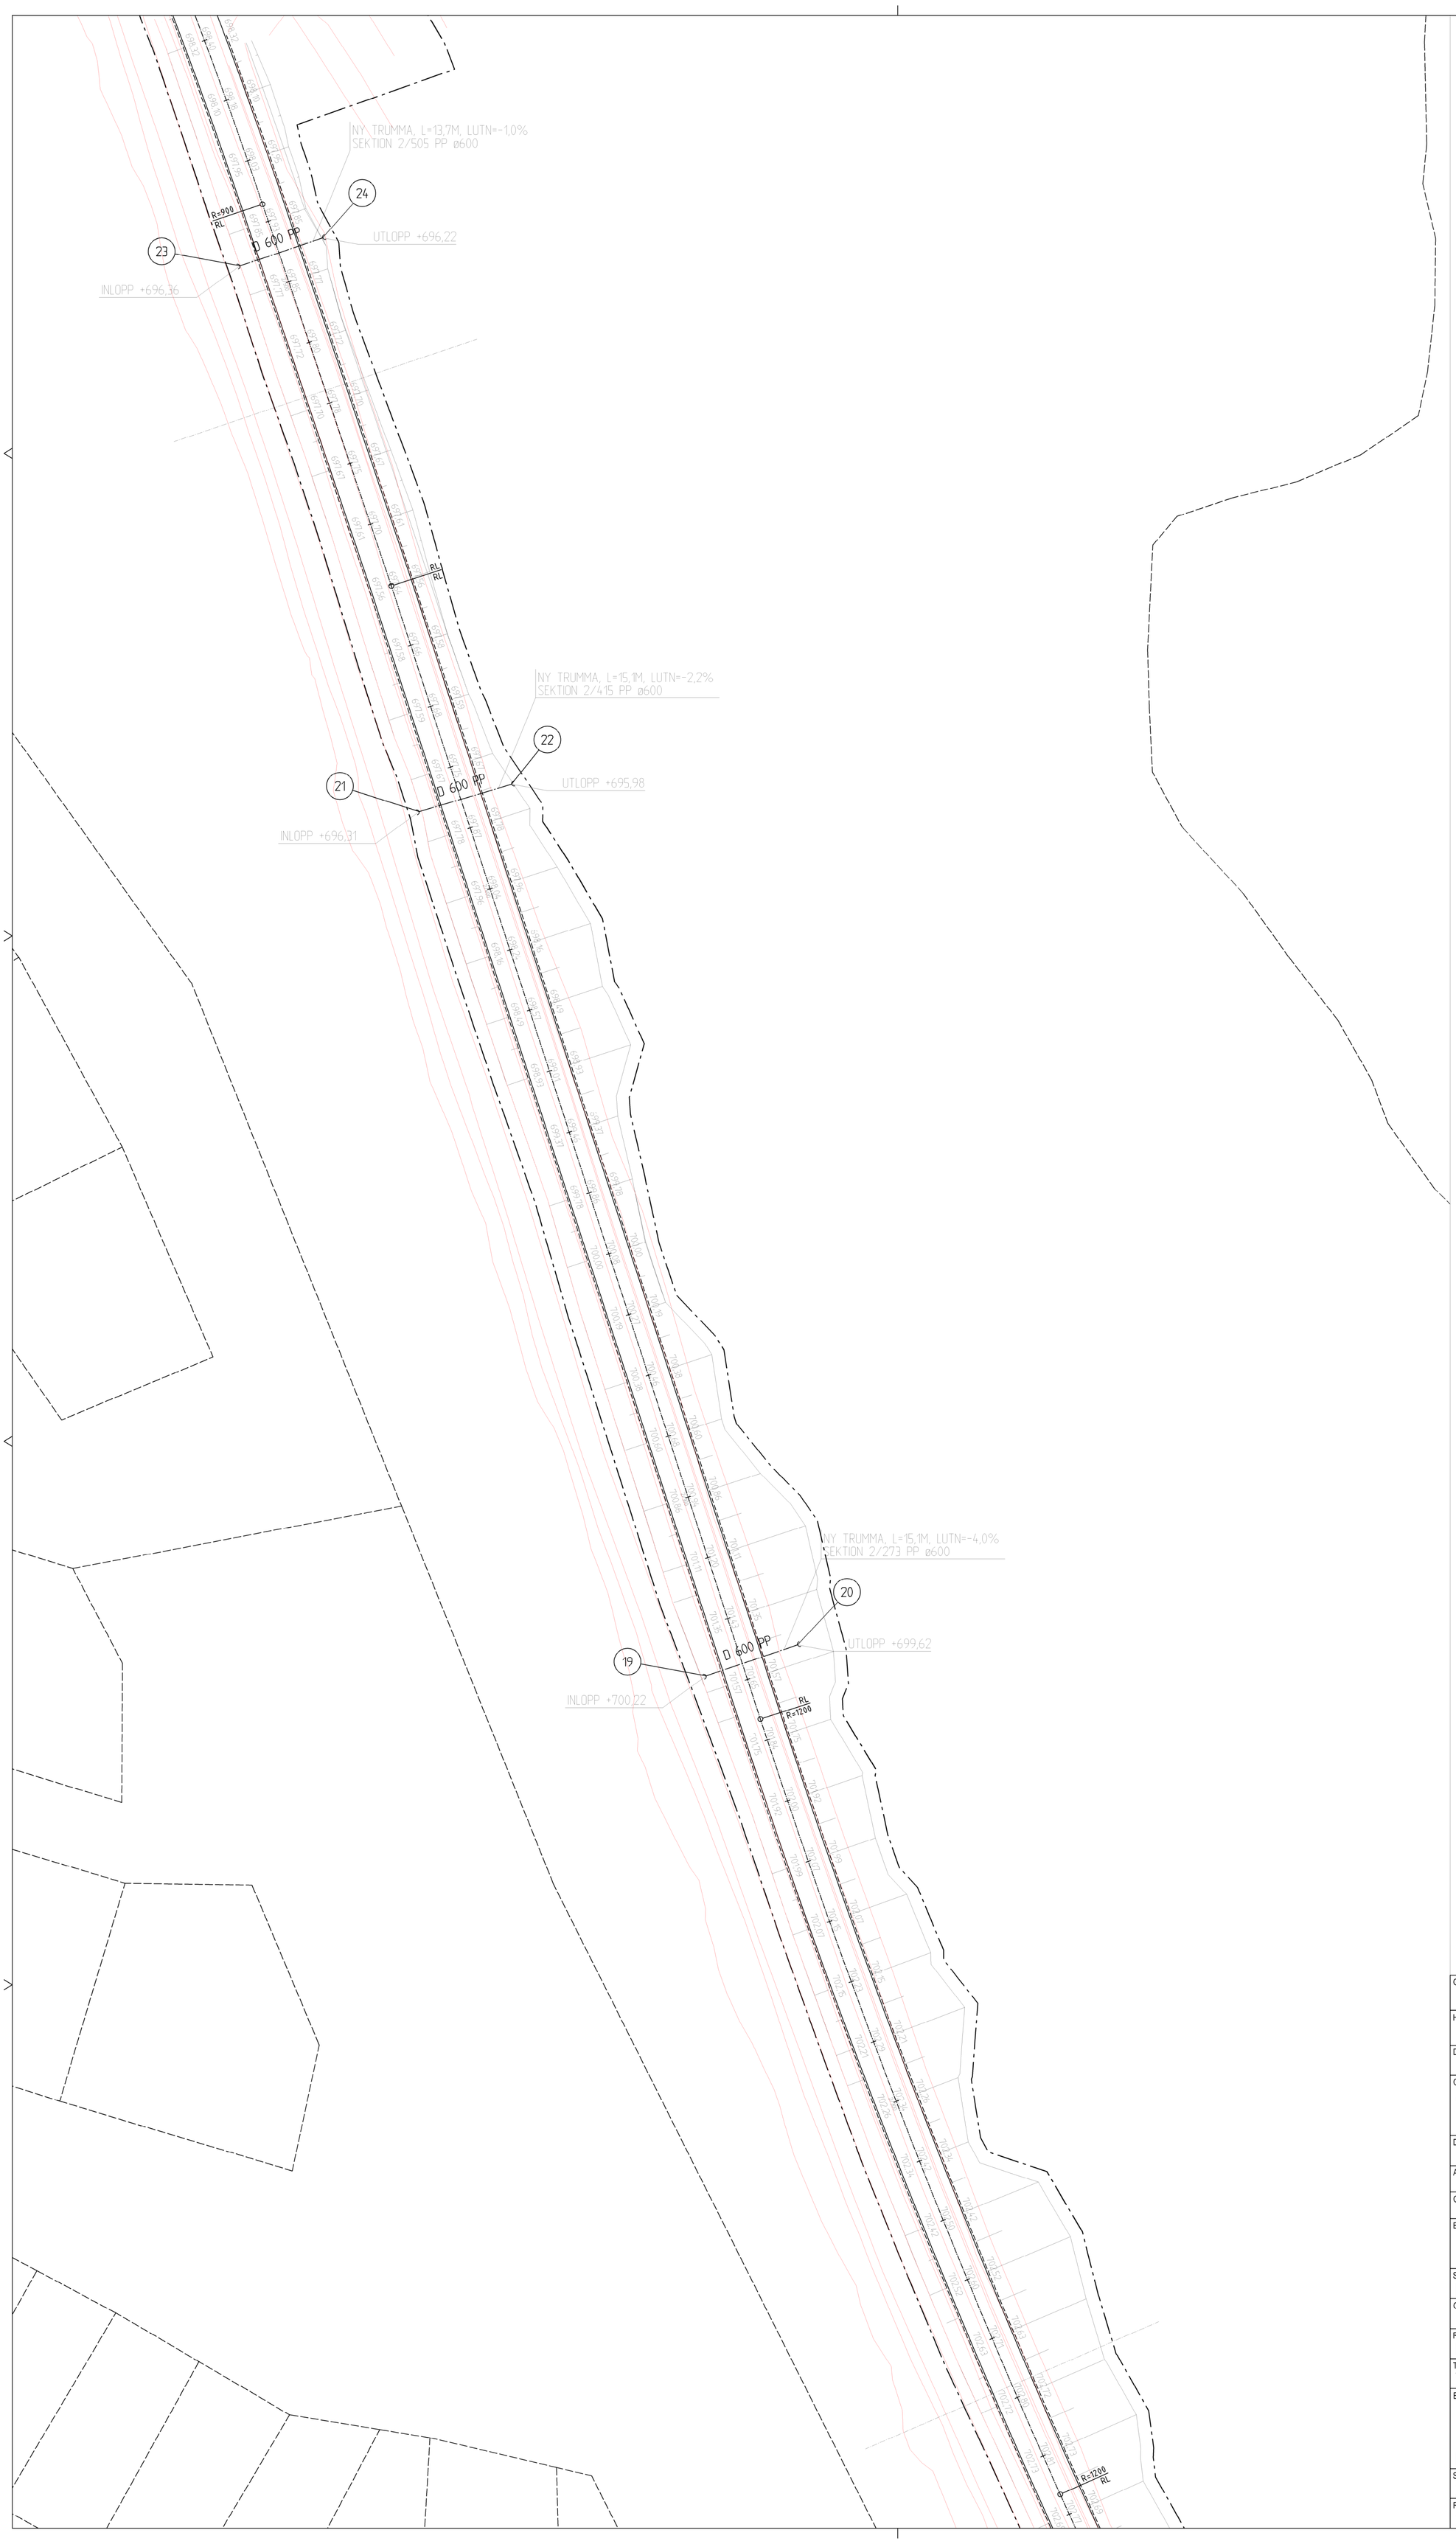

TECKENFÖRKLARING

NYA ANLÄGGNINGAR

- GRÄNS FÖR ENTREPRENAD
- ARBETSOMRÅDESGRÄNS
- VÄGBANA FÖR NY BELAG VÄG
- 0/200
- KANTSTEN
- TRUMMA, NY

BEFINTLIGT

- FASTIGHETSGRÄNS
- SLÄNTMARKERING
- BEFINTLIG ELLEDNING I MARK, BERGS TINGSLAGA ELEKTRISKA
- BEFINTLIG ELLEDNING I LUFT, BERGS TINGSLAGA ELEKTRISKA
- BEFINTLIG ELLEDNING I MARK, SKANOVA
- BEFINTLIG ELLEDNING I LUFT, SKANOVA
- BEFINTLIG OPTO I MARK, IP-ONLY
- BEFINTLIG TRUMMA

KOORDINATSYSTEM

PLANSYSTEM: SWEREF 99 14 15
HÖJDSYSTEM: RH 2000

GRANSKNINGSSTATUS / SYFTE			
HANDLINGSTYP: BYGGHANDLING			
DATUM: 2021-06-23	LEVERANS / ÄNDRINGS-PM		
OBJEKT: STORHOGNA			
DELOMRÅDE / BANDEL			
ANLÄGGNINGDEL			
OBJEKTNUMMER / KM	KONSTRUKTIONSNUMMER		
BESTÄLLARE	LEVERANTÖR: SEGERKVIST MÄTTEKNIK		
SKAPAD AV: H ÅSENTORP	UPPDRAGSNUMMER		
GODKÄND AV	AVDELNING		
RITNINGSTYP: PLANRITNING			
TEKNIKOMRÅDE / INNEHÅLL: VÄGUTFORMNING			
BESKRIVNING: HÖJDSÄTTNINGSPLAN			
SKALA: 1:500	FORMAT: A1	FÖRVALTNINGSNUMMER	
RITNINGSNUMMER: 1 00 T 0507	BLAD	NÄSTA BLAD	BET